


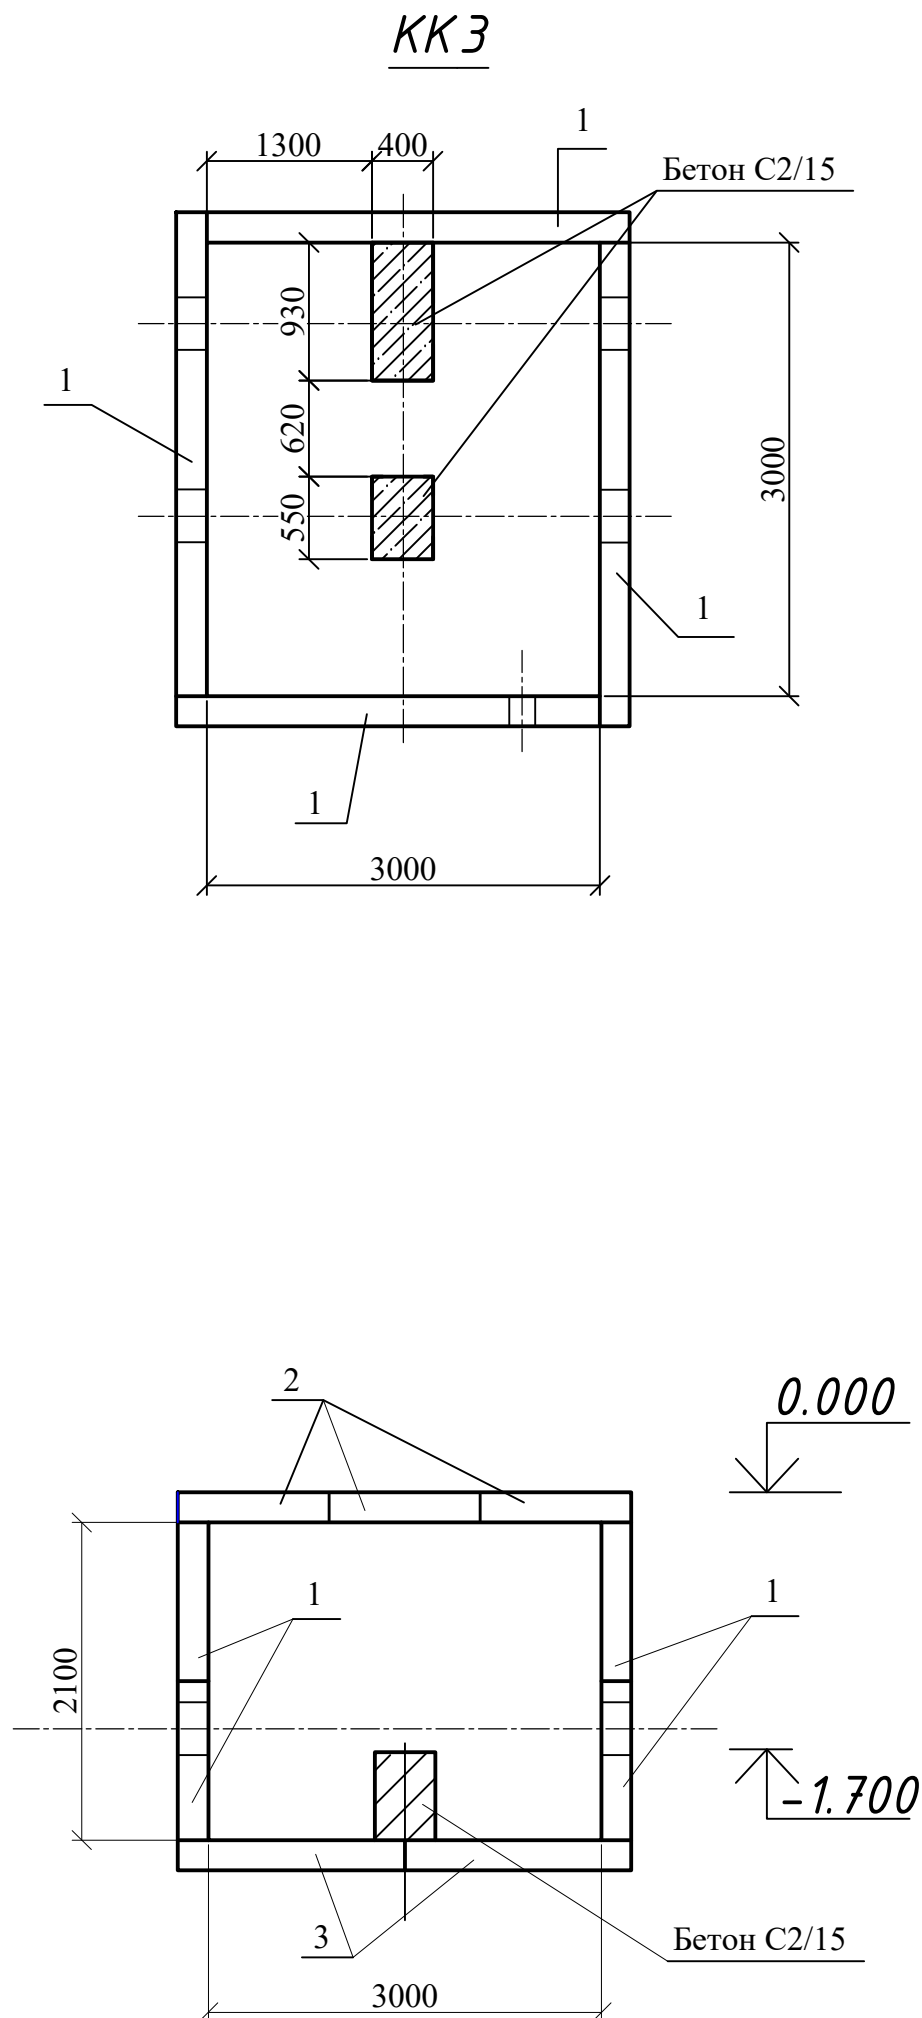

Специфікація елементів

Марка поз.	Позначення	Найменування	Кілик. шт.	Вага кг.	Примітка
	Конкрейт груп м.Київ	Тепловая камера ТК-4			
1	те саме	КС2	8		
2	те саме	КПЗ	6		
		Бетон C2/15			0.30 м³

Примітки:

- Схему прокладання напірних мереж водовідведення див.арк. ЗК-3
- В місці проходу труби водовідведення крізь стінку колодязя, на трубу необхідно закріпити спеціальний футляр.
- Кінці футлярів заробити просмоленою паклею з послідуною заливкою азбестоцементним розчином. Заробку ущільнення футлярів дивись вузол "А" аркуш ЗК-20.
- Довкола колодязя виконати бетонне вимощення.
- Виконати гідроізоляцію зовні колодязів і всередині колодязів в мокрих ґрунтах.
- В мокрих ґрунтах для скидного колодязя передбачити глиняний замок

						1421-ЗК				
						Реконструкція ділянки діючого каналізаційного напірного колектору від головної каналізаційної насосної станції (ГКНС) по вул. Мельнична до очисних споруд каналізаційної насосної станції (ОСК) у м. Жмеринка Вінницької області (коригування).				
Зм	Кільк.	Арк.	№ док.	Підпис	Дата			Стадія	Аркуш	Аркушів
						Зовнішні мережі каналізації		РП	22	
ГП		Білан			2021			ФОП Білан І.І.		
Розробив		Білан			2021	Конструкції колодязів КК1, ККЗ				