


Акт -схема розгалуження
теплових мереж котельні
по вул. С.Петлюри,72

"Затверджую"
Головний інженер КП "Стрийтеплоенерго"
Моцний В.М.
"22" вересня 2022 р.

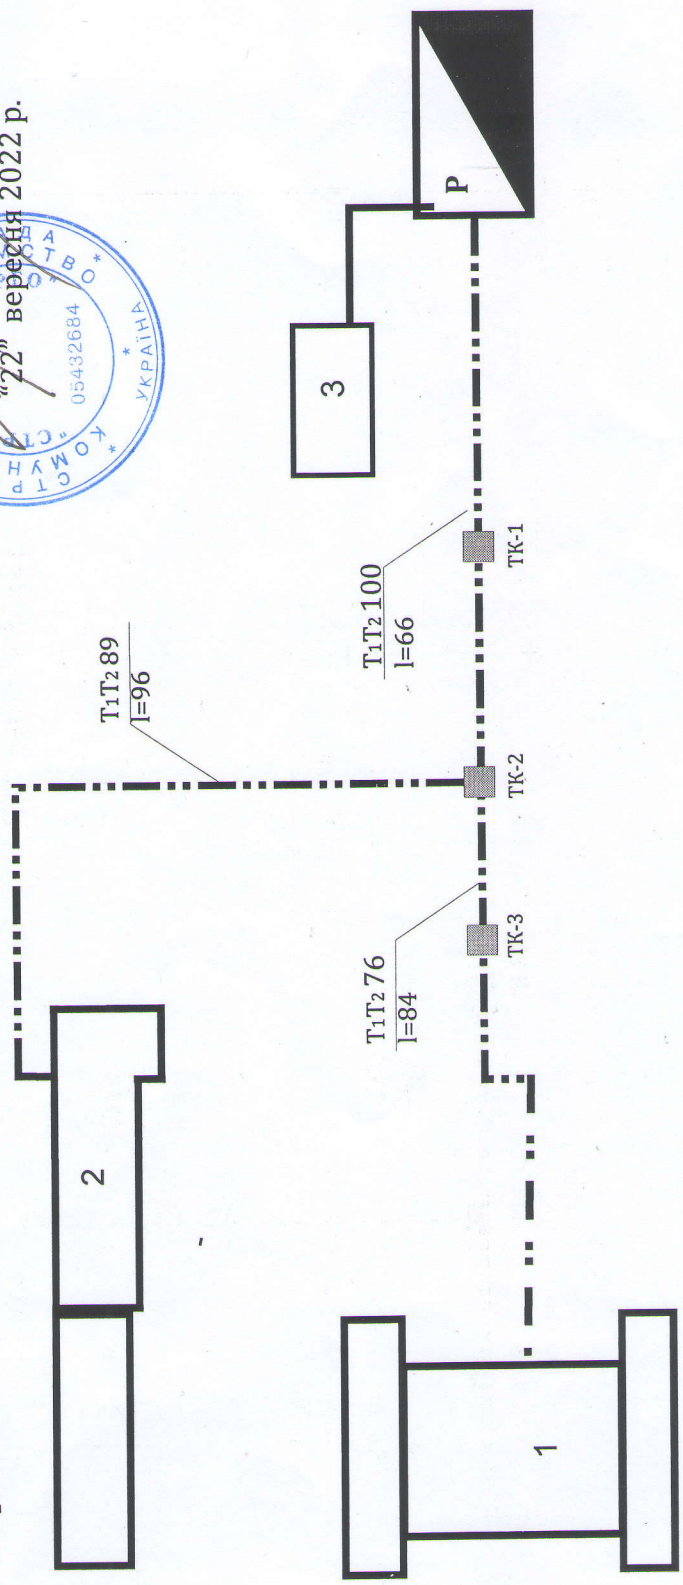

Умовні позначення:

- P - котельня
- ТП - тепловий пункт
- T₁T₂ - трубопровід СО
- T₃T₄ - попередньо-теплоізований трубопровід СО
- 1 - корпус №1
- 2 - корпус №2
- 3 - корпус №3

Гол. інженер	Моцний В.М.	Схема теплової мережі	
Розробив	Коваль О. М.		
Перевірів	Сакаль Я.І.		
		Котельня по вул. С. Петлюри, 72	
		б/м	