


				Розподільчий пристрій	Апарат відхідної лінії (вводу): позначення, тип, іном. А; роз'єднувач або плавка вставка, А	Ділянка мережі 1	Пусковий апарат: позначення, тип, іном. А; роз'єднувач або плавка вставка, А; уставка тепл. реле, А	Ділянка мережі 2	Кабель, провід				Труба		Електроприймач						
									Позначення	Марка	Кількість та перетин жил	Довжина, м	Позначення по плану	Довжина, м	Позначення	Руст або Рном, кВт	Ірозр або Іпуск ----- іном. А	Найменування або позначення креслення принципової схеми			
ЩО Рy=1 Рр=1																					
				4QF0 Etimat 10 1P C25A															Ввід ЩУ-1 0,38кВ		
				4QF1 Etimat 6 1P B6A															Аварійне освітлення гр.1		
				4QF2 Etimat 6 1P B6A															Освітлення гр.2.1		
				4QF3 Etimat 6 1P B6A															Освітлення гр.2.2		
				4QF4 Etimat 6 1P B6A															Освітлення гр.2.3		
				4QF5 Etimat 6 1P B6A															Освітлення гр.3.1		
				4QF6 Etimat 6 1P B6A															Освітлення гр.3.2		
				4QF7 Etimat 6 1P B6A															Освітлення гр.4.1		
				4QF8 Etimat 6 1P B6A															Освітлення гр.4.2		
				4QF9 Etimat 6 1P B6A															Показчики виходу		
				Копія вав				17-10/2022-EO													
Реконструкція котельні по вул.Коцюбинського, 2а в м. Полтава з переведенням її в автоматизований режим роботи. Коригування																					
Зм.	Кіл.	Арк.	№ док					Підпис	Дата					Стадія	Аркуш	Аркушів					
ГІП		Коваленко							10.2022					РП	2						
Н. контроль		Коваленко							10.2022												
Інф. № од.				Розробив		Коваленко			10.2022	Принципова схема розподільчої мережі щита ЩО (початок)				ФОП Коваленко В.С.							
				Формат А3																	

Копія вів	Інф. № од.	Підпис і дата	Зам інв. №	Погоджене	

Розподільчий пристрій	Апарат відхідної лінії (вводу): позначення, тип, іном., А; роз'єднувач або плавка вставка, А	Ділянка мережі 1	Пусковий апарат: позначення, тип, іном., А; роз'єднувач або плавка вставка, А; уставка тепл. реле, А	Ділянка мережі 2	Кабель, провід				Труба		Електроприймач			
					Позначення	Марка	Кількість та перетин жил	Довжина, м	Позначення по плану	Довжина, м	Позначення	Руст або Рном, кВт	Ірозр або Іпуск ----- іном. А	Найменування або позначення креслення принципової схеми
	4QF10 Etimat 6 1P B6A				4W10	ВВГнг2	3x1,5 мм.кв	20 м						Понижуючий трансформатор
	4QF10 Etimat 6 1P B6A													Резерв

						17-10/2022-EO			
						Реконструкція котельні по вул.Коцюбинського, 2а в м. Полтава з переведенням її в автоматизований режим роботи. Коригування			
Зм.	Кіл.	Арк.	№ док	Підпис	Дата		Стадія	Аркуш	Аркушів
ГІП	Коваленко				10.2022		РП	3	
Н. контроль	Коваленко				10.2022				
Розробив	Коваленко				10.2022	Принципова схема розподільчої мережі щита ЩО (закінчення)	ФОП Коваленко В.С.		

План котельні М1:100

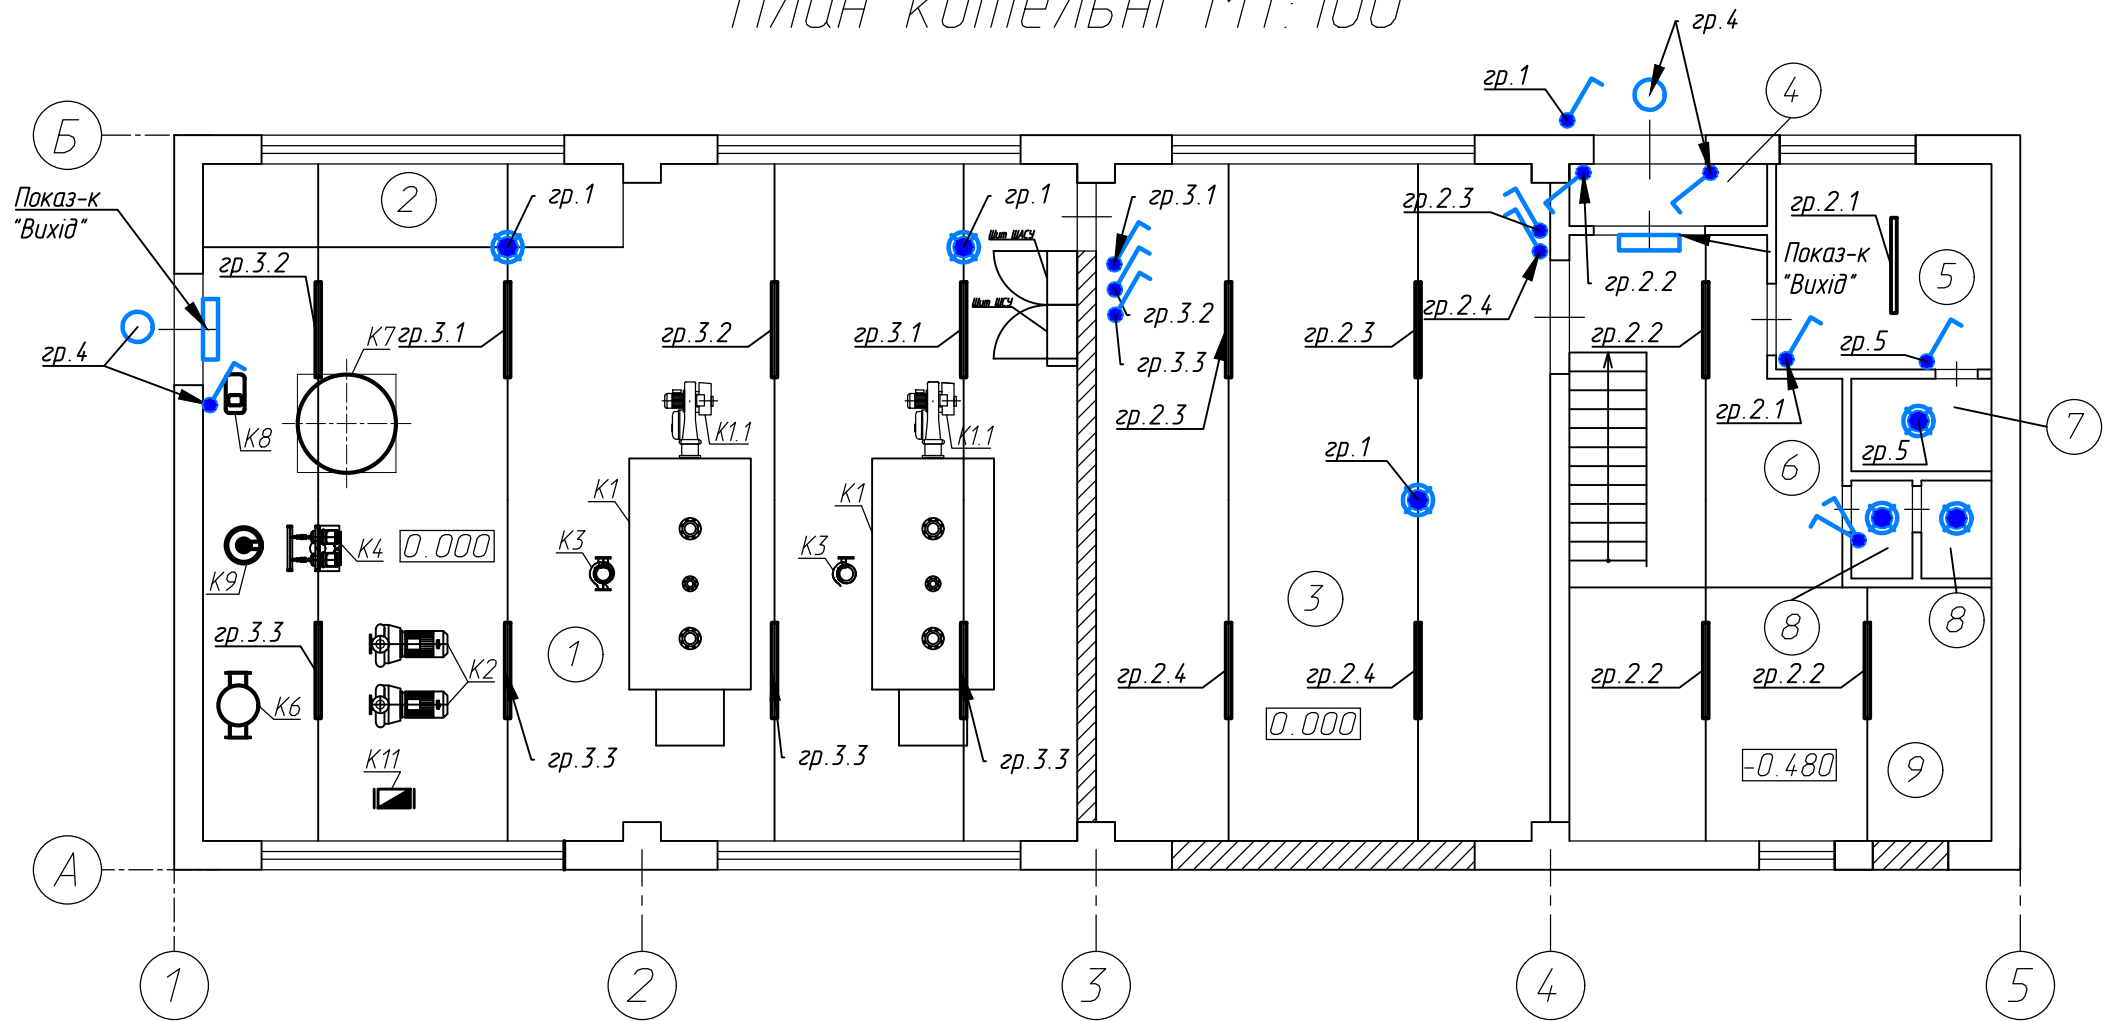

Експлікація приміщень

№ приміщ.	Найменування	Площа, м²	Кат. прим.
1	Котельний зал	94,0	Г
2	ГРУ	7,0	
3	Допоміжне приміщення №2	54,1	
4	Тамбур	2,2	
5	Кімната оператора	8,8	
6	Коридор	14,9	
7	Службове приміщення	1,9	
8	Санвузол	2,1	
9	Допоміжне приміщення №1	18,7	

						17-10/2022-ЕО		
						Реконструкція котельні по вул.Коцюбинського, 2а в м.Полтава з переведенням її в автоматизований режим роботи. Коригування		
Зм.	Кіл.	Арк.	№докум.	Підпис	Дата		Стадія	Аркуш
ГІП			Коваленко		10.2022		РП	4
Н. контроль			Коваленко		10.2022			
Розробив			Коваленко		10.2022	План розташування обладнання приладів освітлення	ФОП Коваленко В.С.	

Формат АЗ

			Позиція	Найменування та технічні характеристики	Тип, марка, позначення док-та, опитувального листа	Код обладнання, виробу	Завод-виробник	Одиниці виміру	Кіл-ть	Маса одиниці, кг	Примітка					
			1	2	3	4	5	6	7	8	9					
Погоджене			4	Труба ПВХ жерстка гладка д.20мм, легка, 3м, колір сірий		63920	ТОВ"ДКС Україна"	м	10							
			5	Тримач з фіксатором		51020	ТОВ"ДКС Україна"	шт	100							
			6	Труба гофрована. д. 20 мм		91920	ТОВ"ДКС Україна"	м	100							
			7	Гайка с насічкою гальванічно оцинкована сталь, М6		СМ100600	ТОВ"ДКС Україна"	шт	240							
			8	Винт з квадратним підголовником, М6х10		СМ010610	ДКС	шт	100							
			9	Шпилька різьбова, оцикована М8		СМ200802	ДКС	шт	35							
			10	Гайка оцинкована шестигранна М8		СМ110800	ДКС	шт	200							
			11	Шайба оцинкована кузовна М8		СМ120800	ДКС	шт	300							
			12	П-образний профіль, L3000 мм, товщ. 1.5мм, сталь оцинк.	PSL	BPL2930	ДКС	м	20							
			13	Коробка розгалужувальна квадратна IP44, 80х80х40мм		53700	ДКС	шт	40							
			14	Зажими контактні гвинтові 2,5-6 мм		ЗВИ-10		уп	2							
			15	Виключатель 1-клавішній	VHE-1	4668000		шт	8							
			16	Виключатель 2-клавішній	VHE-2	4668001		шт	1							
			17	Понижуючий трансформатор	ЯТП 0,25кВт 220/12В IP54		ТОВ "ИЕК"	шт	1							
	Копіював	Зам інв. №														
Підпис і дата																
Інф. № од.																
											17-10/2022-ЕО.С					
											Зм.	Арк	№ док.	Підп.	Дата	Арк
																2