


Відомість основних комплектів робочих креслень

Позначення	Найменування	Примітка
17-10/2022-ГП	Генеральний план	ТОМ 1
17-10/2022-АБ	Архітектурно-будівельні рішення	ТОМ 1
17-10/2022ТМК	Тепломеханічні рішення котельних	ТОМ 1
17-10/2022-ГПВ	Газопостачання (внутрішні пристрої)	ТОМ 1
17-10/2022-ОВ	Опалення, вентиляція та кондиціонування	ТОМ 1
17-10/2022-ЕТР	Електротехнічні рішення	ТОМ 1
17-10/2022-АТМК	Автоматизація тепломеханічних рішень котельних	ТОМ 1
17-10/2022-ЕО	Електроосвітлення внутрішнє	ТОМ 1
17-10/2022-АПС	Автоматична установка пожежної сигналізації	ТОМ 1
17-10/2022-АОС	Автоматична установка охоронної сигналізації	ТОМ 1
17-10/2022-ПОБ	Проект організації будівництва	ТОМ 2

Ситуаційний план М1:5000

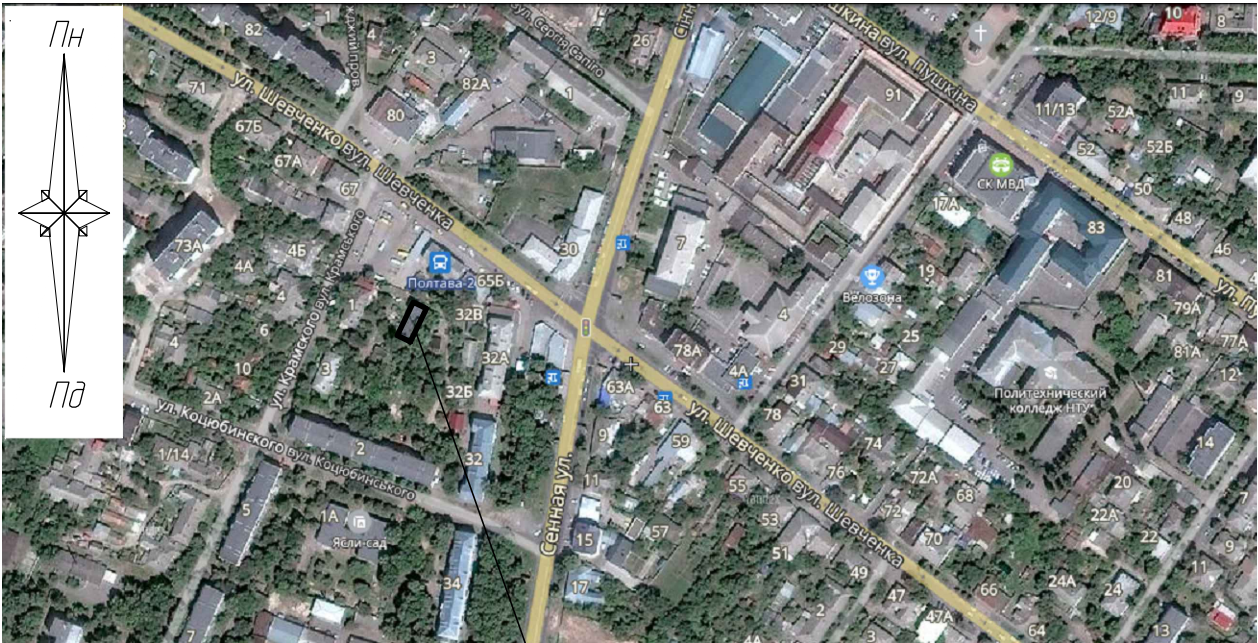

Ділянка проектування

Відомість робочих креслень основного комплексу ГП

Аркуш	Найменування	Примітка
1	Загальні дані	
2	Креслення розпланування М1:500.	
3	План благоустрою	

Загальні вказівки


- 1.Робочі креслення розроблені відповідно до діючих норм, правил та стандартів.
- 2.Опорним матеріалом служить ситуаційний план.
- 3.Умовні графічні позначення прийняті за ДСТУ Б А.2.4-2:2009

Техніко-економічні показники

Показник	Один. вим.	Кількість		Всього	Примітки
		На ділянці	Поза ділянк		
Площа земельної ділянки (в умовних межах)	м²	333,0	-	333,0	
в т.ч.: площа забудови	м²	234,4	-	234,4	
площа бетонних покриттів	м²	81,1	-	81,1	

						17-10/2022-ГП		
						Реконструкція котельні по вул.Коцюбинського, 2а в м. Полтава з переведенням її в автоматизований режим роботи. Коригування		
Зм.	Кіл.	Арк.	№док	Підпис	Дата		Стадія	Аркуш
ГІП		Коваленко			10.2022			
Н.контроль		Коваленко			10.2022		РП	1
Розробив		Бесараб			10.2022			
						Загальні дані		ФОП Коваленко В.С.

Креслення розпланування М1:500

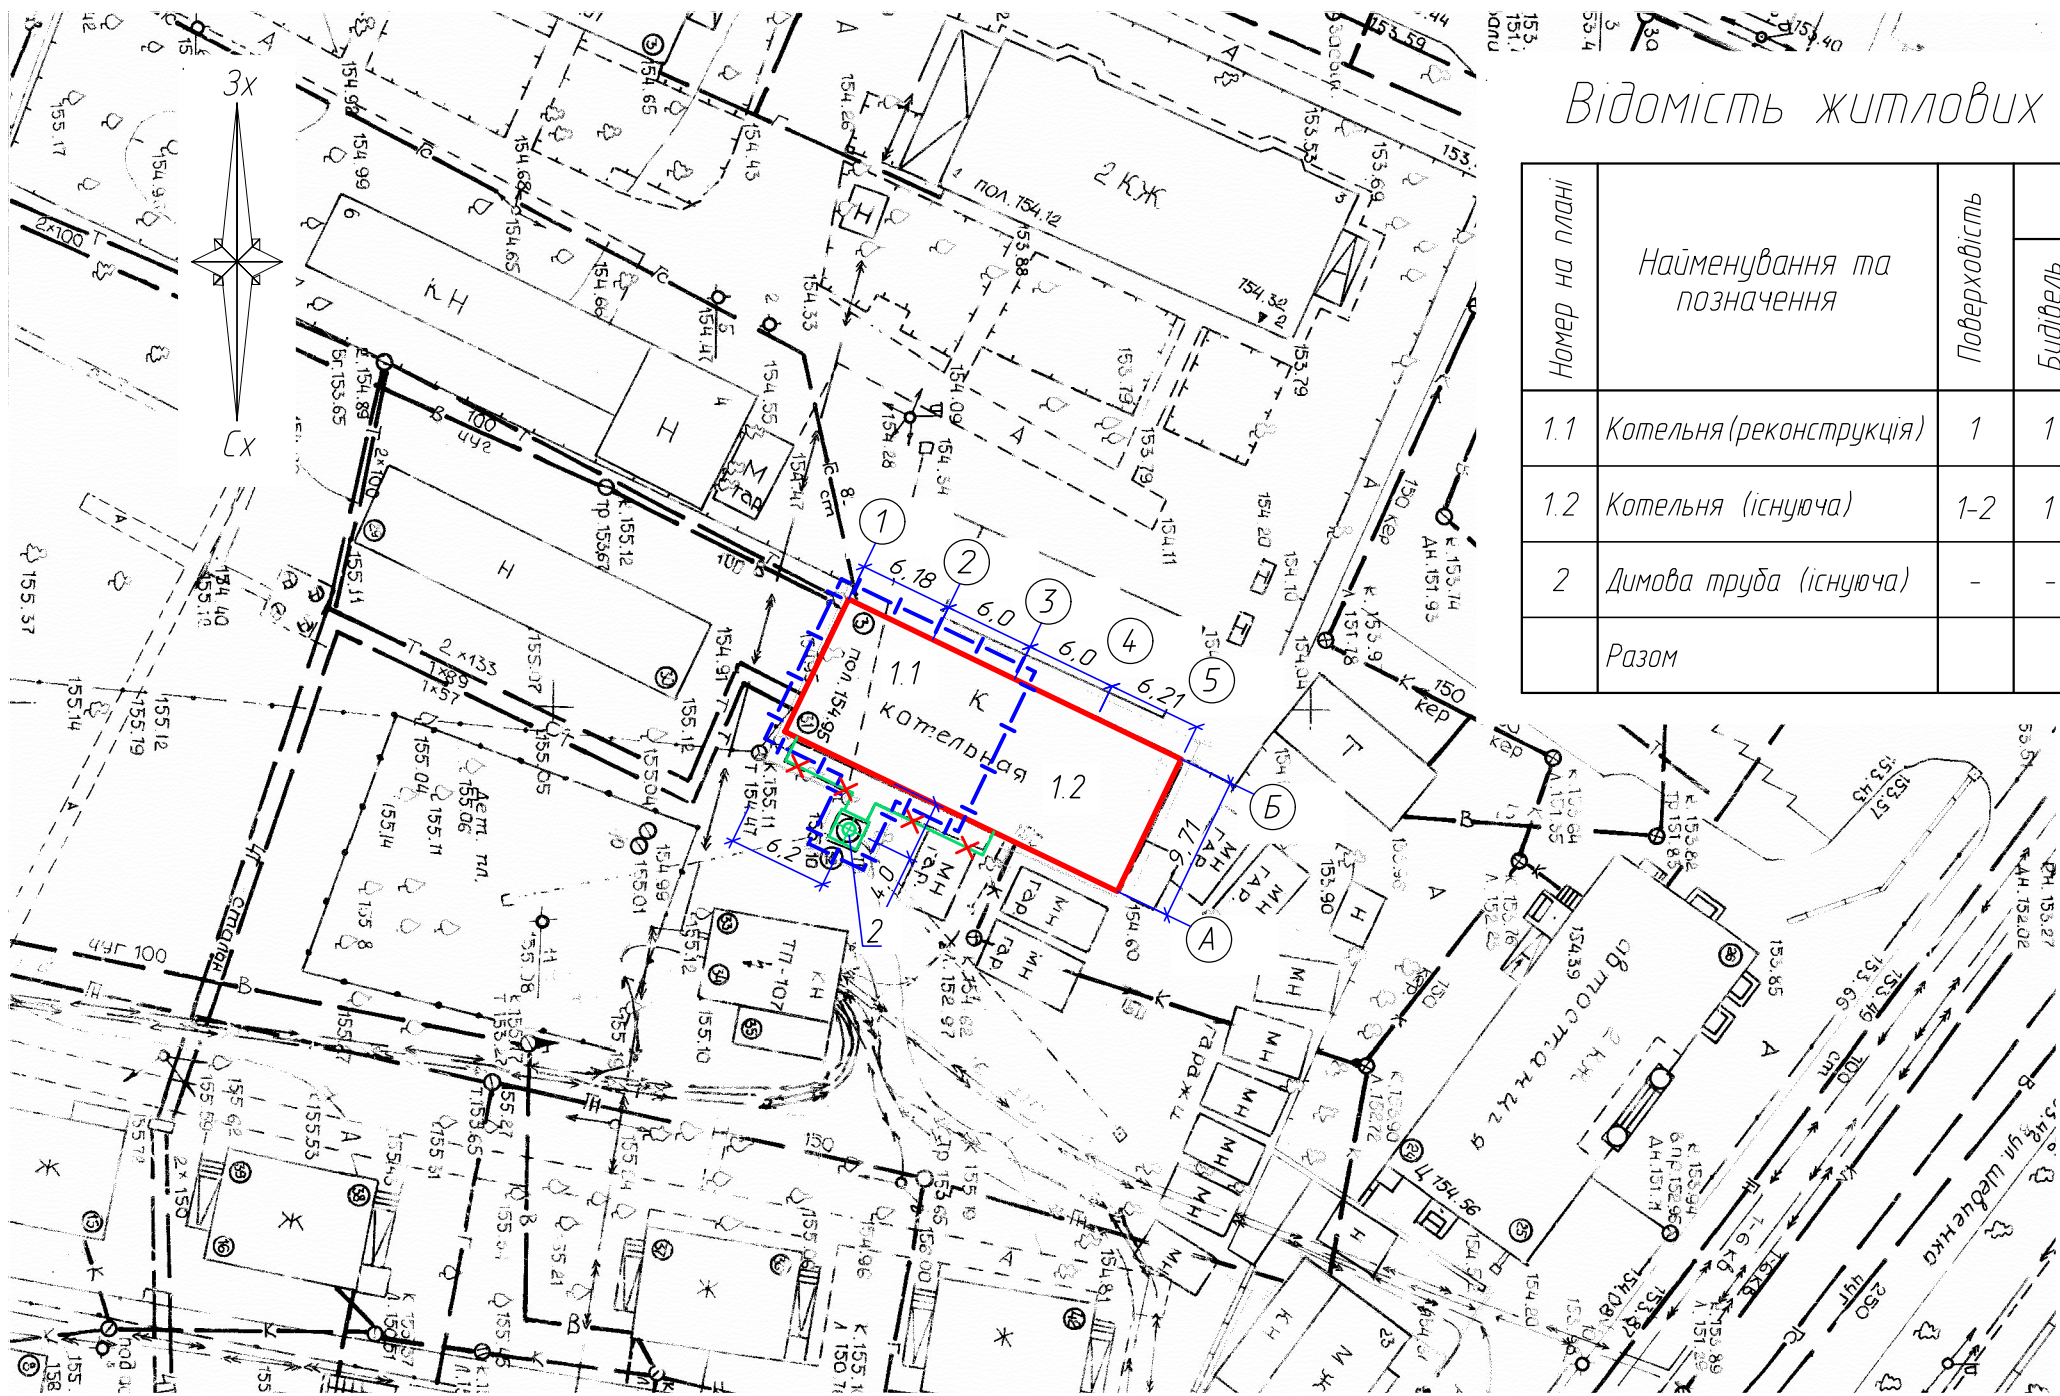

Відомість житлових та громадських будівель і споруд

Номер на плані	Найменування та позначення	Поверховість	Кількість			Площа, м²				Будівельний об'єм, м³	
			Будівель	Квартир		Забудови		Загальна, що нормується		Будівлі	Всього
				Будівлі	Всього	Будівлі	Всього	Будівлі	Всього		
1.1	Котельня (реконструкція)	1	1	-	-	-	-	101,0	101,0	564,0	564,0
1.2	Котельня (існуюча)	1-2	1	-	-	242,4	242,4	-	-	1156,0	1156,0
2	Димова труба (існуюча)	-	-	-	-	-	-	-	-	-	-
	Разом					242,4	242,4	101,0	101,0	1720,0	1720,0

Умовні позначення

- Умовна межа території об'єкта проектування
- × Демонтаж


						17-10/2022-ГП		
						Реконструкція котельні по вул.Коцюбинського, 2а в м. Полтава з переведенням її в автоматизований режим роботи. Коригування		
Зм.	Кіл.	Арк.	№ док	Підпис	Дата		Стадія	Аркуш
ГІП		Коваленко			10.2022		РП	2
Н. контроль		Коваленко			10.2022			
Розробив		Бесараб			10.2022	Креслення розпланування М1:500	ФОП Коваленко В.С.	

Інв. № об.	Підпис і дата	Зам. інв. №

План благоустрою М1:500

Відомість житлових та громадських будівель і споруд

Номер на плані	Найменування та позначення	Повверховість	Кількість		Площа, м²				Будівельний об'єм, м³	
			Будівель	Квартир	Забудови		Загальна, що нормується		Будівлі	Всього
				Будівлі	Всього	Будівлі	Всього	Будівлі	Всього	
1.1	Котельня (реконструкція)	1	1	-	-	-	-	101,0	101,0	564,0
1.2	Котельня (існуюча)	1-2	1	-	-	242,4	242,4	-	-	1156,0
2	Димова труба (існуюча)	-	-	-	-	-	-	-	-	-
Разом						242,4	242,4	101,0	101,0	1720,0

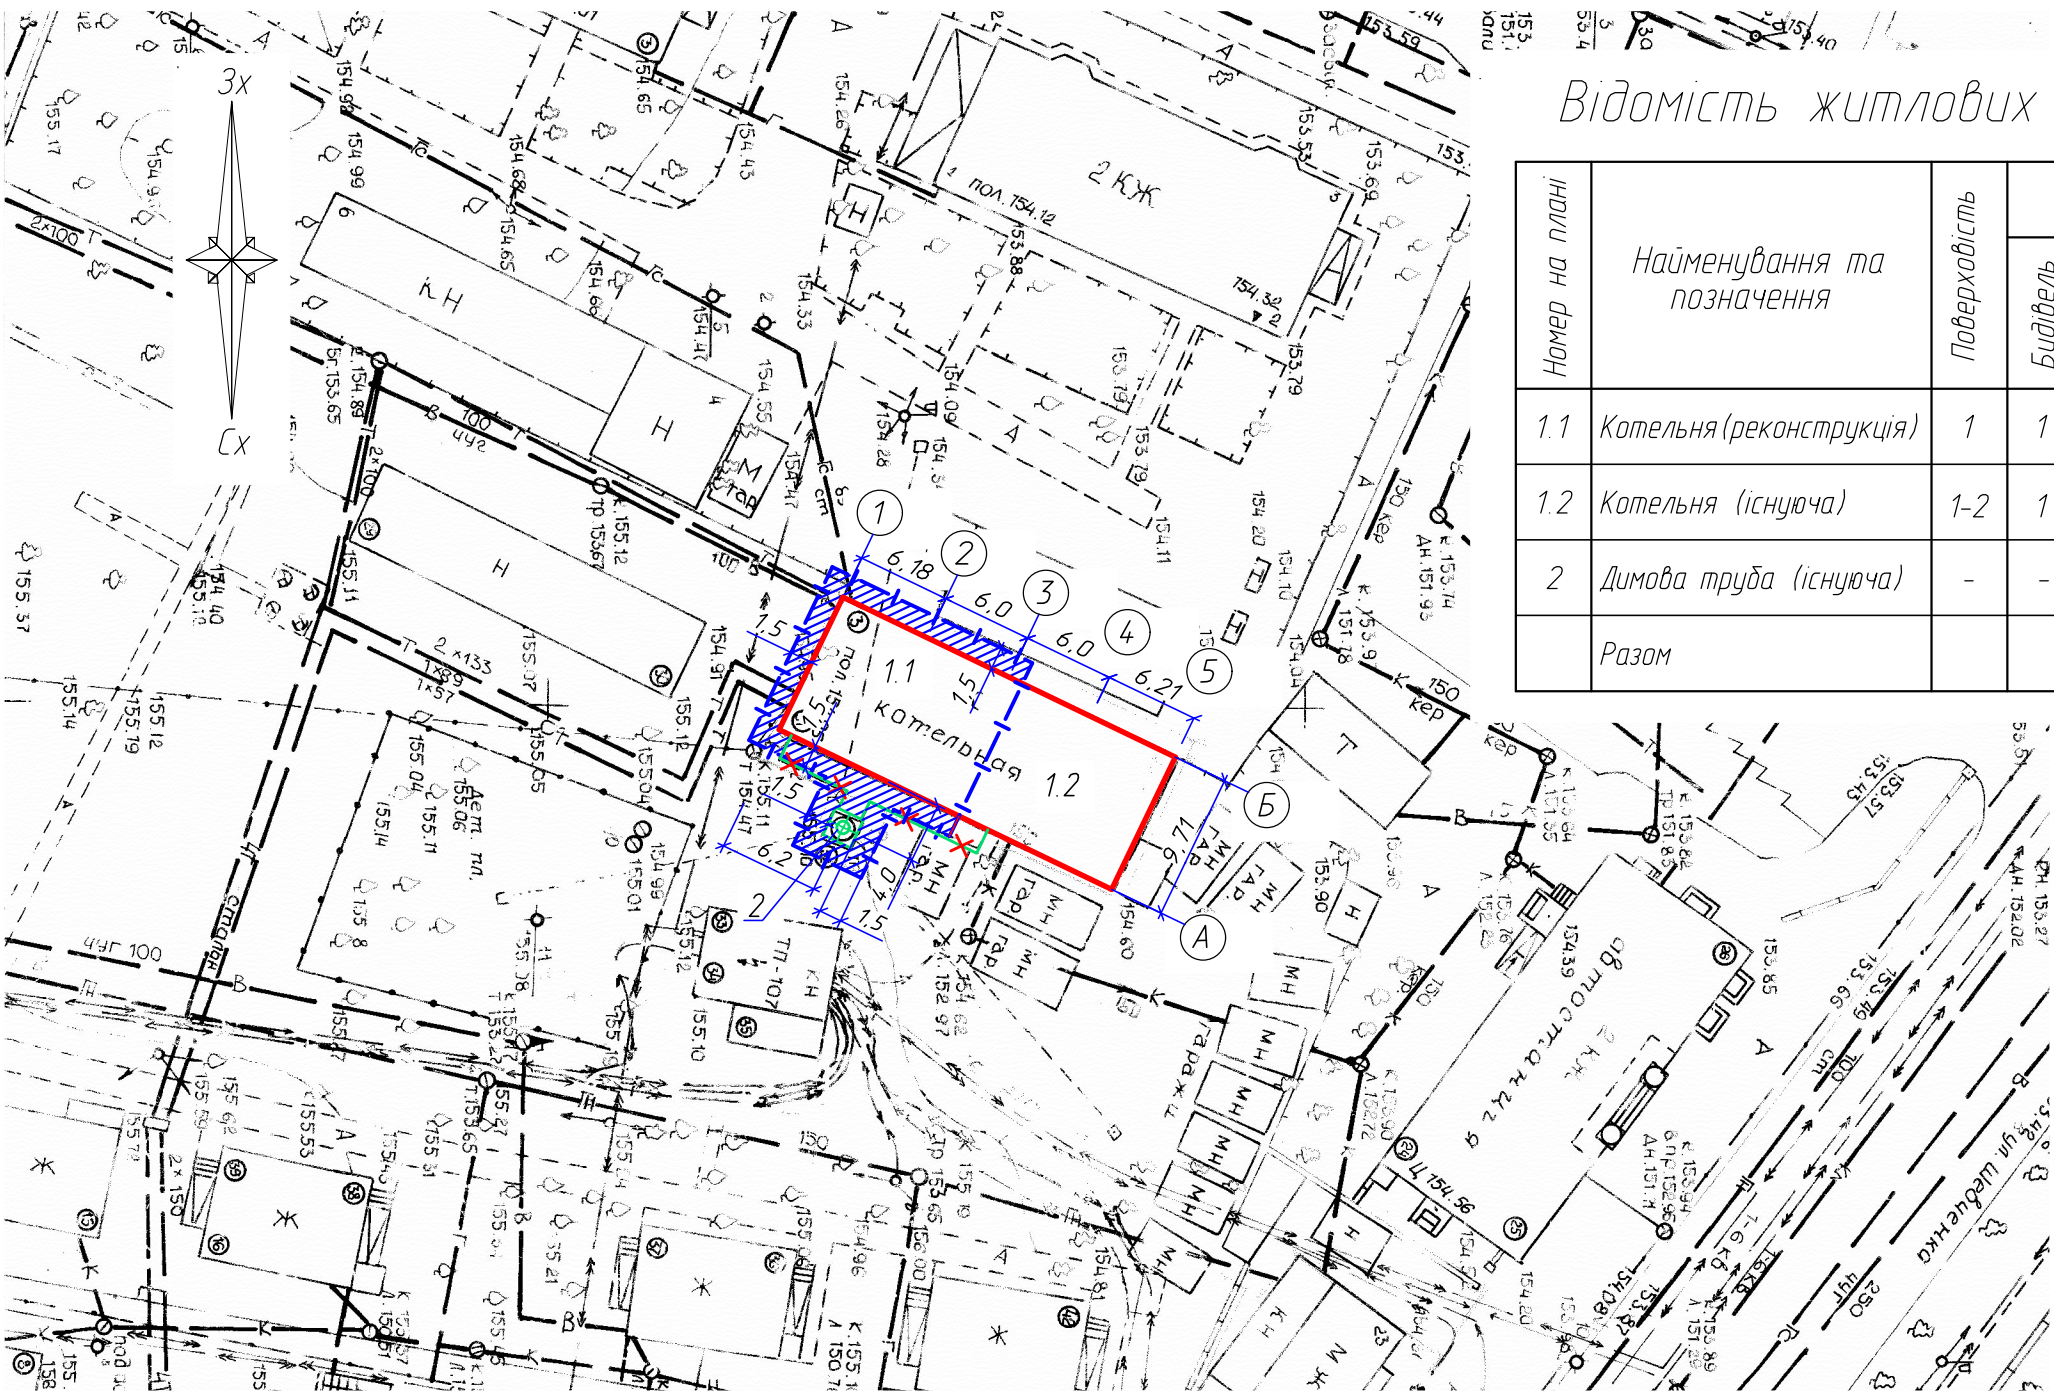

Умовні позначення

- Умовна межа території об'єкта проектування
- × Демонтаж

						17-10/2022-ГП		
						Реконструкція котельні по вул.Коцюбинського, 2а в м. Полтава з переведенням її в автоматизований режим роботи. Коригування		
Зм.	Кіл.	Арк.	№ док	Підпис	Дата		Стадія	Аркуш
ГІП		Коваленко			10.2022		РП	3
Н. контроль		Коваленко			10.2022			
Розробив		Бесараб			10.2022	План благоустрою М1:500	ФОП Коваленко В.С.	

Інв. № об.	Підпис і дата	Зам. інв. №