



ДЕРЖАВНИЙ АКТ

на право постійного користування земельною ділянкою

Серія ЯЯ №061608

UA
UA
UA

Державний акт на право постійного користування земельною ділянкою видано

ДЕРЖАВНЕ ПІДПРИЄМСТВО "ДОСЛІДНЕ ГОСПОДАРСТВО"ЗАБОЙЩИК" ІНСТИТУТУ

(назва юридичної особи та

ОЛІЙНИХ КУЛЬТУР НАЦІОНАЛЬНОЇ АКАДЕМІЇ АГРАРНИХ НАУК УКРАЇНИ"

її місцезнаходження — адреса)

Донецька область, Великоновосілківський район, с-ще Розлив, вул.Леніна, буд.32

і на підставі рішення органу державної влади або органу місцевого самоврядування

розпорядження голови Великоновосілківської районної державної адміністрації

(назва органу, дата і номер рішення)

від 09.07.2004р. № 335

є постійним користувачем земельної ділянки площею

2273,9198 га

(гектарів або кв. метрів)

у межах згідно з планом.

Земельна ділянка розташована **Донецька область, Великоновосілківський район,**

(адреса — вулиця, населений пункт,

Костянтинівська сільська рада, за межами населеного пункту

район, область)

Цільове призначення (використання) земельної ділянки **для дослідних та навчальних цілей, пропаганди**

передового досвіду ведення сільського господарства та для ведення товарного сільськогосподарського виробництва

Державний акт складено у двох примірниках, перший з яких передано постійному

користувачу земельної ділянки, другий зберігається у **відділі Держкомзему у**

Великоновосілківському районі

(назва державного органу земельних ресурсів)

Акт зареєстровано в Книзі записів реєстрації державних актів на право власності на землю

та на право постійного користування землею, договорів оренди землі за № **19212827000685**

Голова **Великоновосілківської райдержадміністрації**

(назва місцевої державної адміністрації або органу місцевого самоврядування)

МП

(підпис)

(прізвище)

Начальник

відділу Держкомзему у Великоновосілківському районі

(назва державного органу земельних ресурсів)

(підпис)

(прізвище)

15 05 2012 р.

Згідно з


згідно з

(Постанова Кабінету Міністрів України від 02.04.2012 р. № 434/2012-р. затвердження форм державного акта на право власності на земельну ділянку та державного акта на право постійного користування земельною ділянкою)



План меж земельної ділянки

Кадастровий номер
земельної ділянки
1421282700:02:001:0054

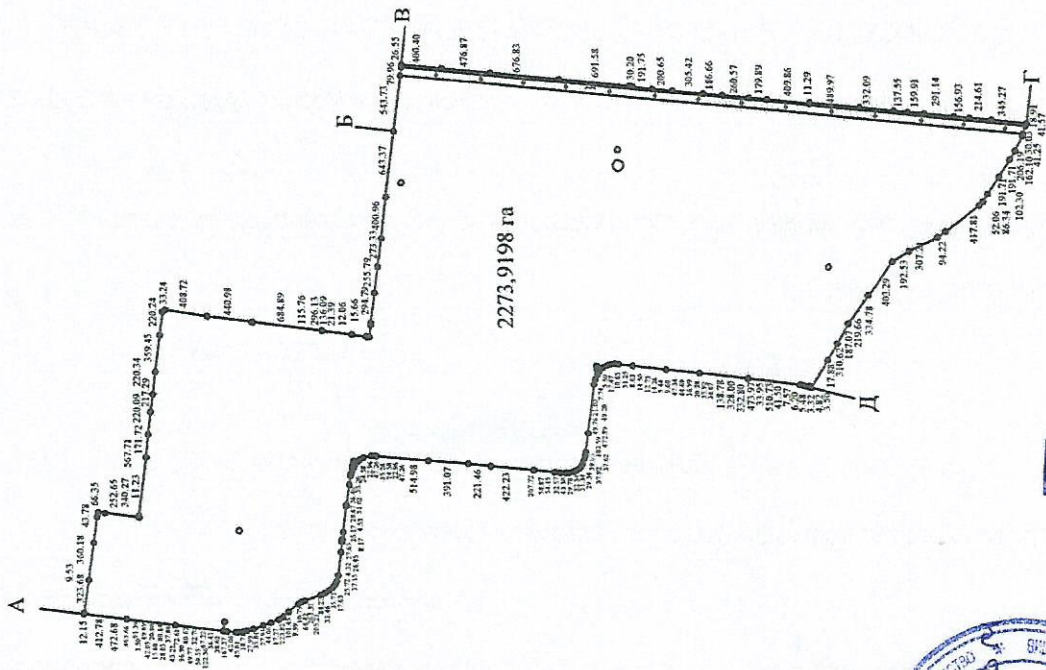

ОПИС МЕЖ

- до Б землі Костянтинопільської сільської ради
- до В землі Дачненської сільської ради Мар'їнського району
- до Г землі Новоукраїнської сільської ради Мар'їнського району
- до Д землі Шахтарської сільської ради
- до А землі "Облавтодор"



згідно з
кар. бухгалтер

Хорошич О.І.

відділу Держкомзему у
Великоновосілівському районі
Начальник
управління (відділу) земельних ресурсів

М.П. *[Signature]*
(прізвище)
Лещенко Д.А.

Масштаб 1: 75000



ДЕРЖАВНИЙ АКТ

на право постійного користування земельною ділянкою

Серія ЯЯ №061608 UA
UA
UA

Державний акт на право постійного користування земельною ділянкою видано

ДЕРЖАВНЕ ПІДПРИЄМСТВО "ДОСЛІДНЕ ГОСПОДАРСТВО"ЗАБОЙЩИК" ІНСТИТУТУ

(назва юридичної особи та

ОЛІЙНИХ КУЛЬТУР НАЦІОНАЛЬНОЇ АКАДЕМІЇ АГРАРНИХ НАУК УКРАЇНИ"

її місцезнаходження—адреса)

Донецька область, Великоновосілківський район, с-ще Розлив, вул.Леніна, буд.32

і на підставі рішення органу державної влади або органу місцевого самоврядування

розпорядження голови Великоновосілківської районної державної адміністрації

(назва органу, дата і номер рішення)

від 09.07.2004р. № 335

є постійним користувачем земельної ділянки площею

2273,9198 га

(гектарів або кв. метрів)

у межах згідно з планом.

Земельна ділянка розташована **Донецька область, Великоновосілківський район,**

(адреса — вулиця, населений пункт,

Костянтинопільська сільська рада, за межами населеного пункту

район, область)

Цільове призначення (використання) земельної ділянки **для дослідних та навчальних цілей, пропаганди**

передового досвіду ведення сільського господарства та для ведення товарного сільськогосподарського виробництва

Державний акт складено у двох примірниках, перший з яких передано постійному

користувачу земельної ділянки, другий зберігається у **відділі Держкомзему у**

Великоновосілківському районі

(назва державного органу земельних ресурсів)

Акт зареєстровано в Книзі записів реєстрації державних актів на право власності на землю

та на право постійного користування землею, договорів оренди землі за № **14212827000685**

Голова **Великоновосілківської райдержадміністрації**

(назва місцевої державної адміністрації або органу місцевого самоврядування)

МП

(підпис)

Винириєв С.І.

(прізвище)

Начальник

відділу Держкомзему у Великоновосілківському районі

(назва державного органу земельних ресурсів)

15 05 2012 р.




Кеулетко І.В.

(прізвище)

(Постанова Кабінету Міністрів України № 14212827000685 від 09.07.2004р. про затвердження форм державного акта на право власності на земельну ділянку та державного акта на право постійного користування земельною ділянкою)

План меж земельної ділянки

Кадастровий номер
земельної ділянки
1421282700:02:001:0054

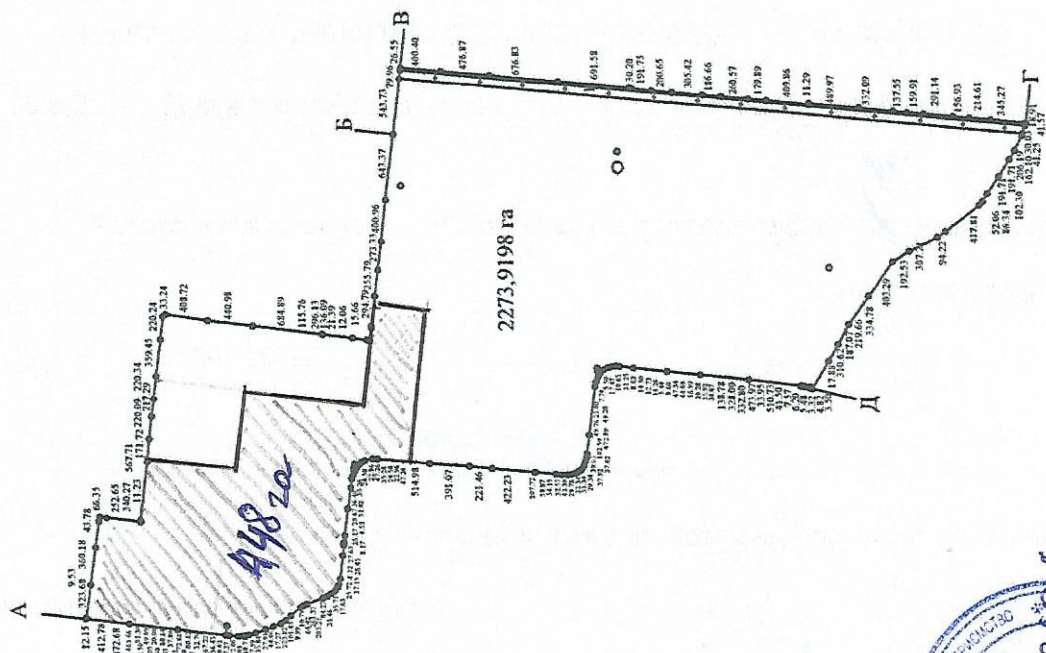

ОПИС МЕЖ

- до Б землі Костянтинопільської сільської ради
- до В землі Дачненської сільської ради Мар'їнського району
- до Г землі Новоукраїнської сільської ради Мар'їнського району
- до Д землі Шахтарської сільської ради
- до А землі "Облававтор"



Згідно
м. С.м.

організму 01

відділу Держкомзему у
Великоновосілівському районі
Начальник
управління (відділу) земельних ресурсів

МП
М. С.м.
М. С.м.
(прізвище)

Масштаб 1: 75000