
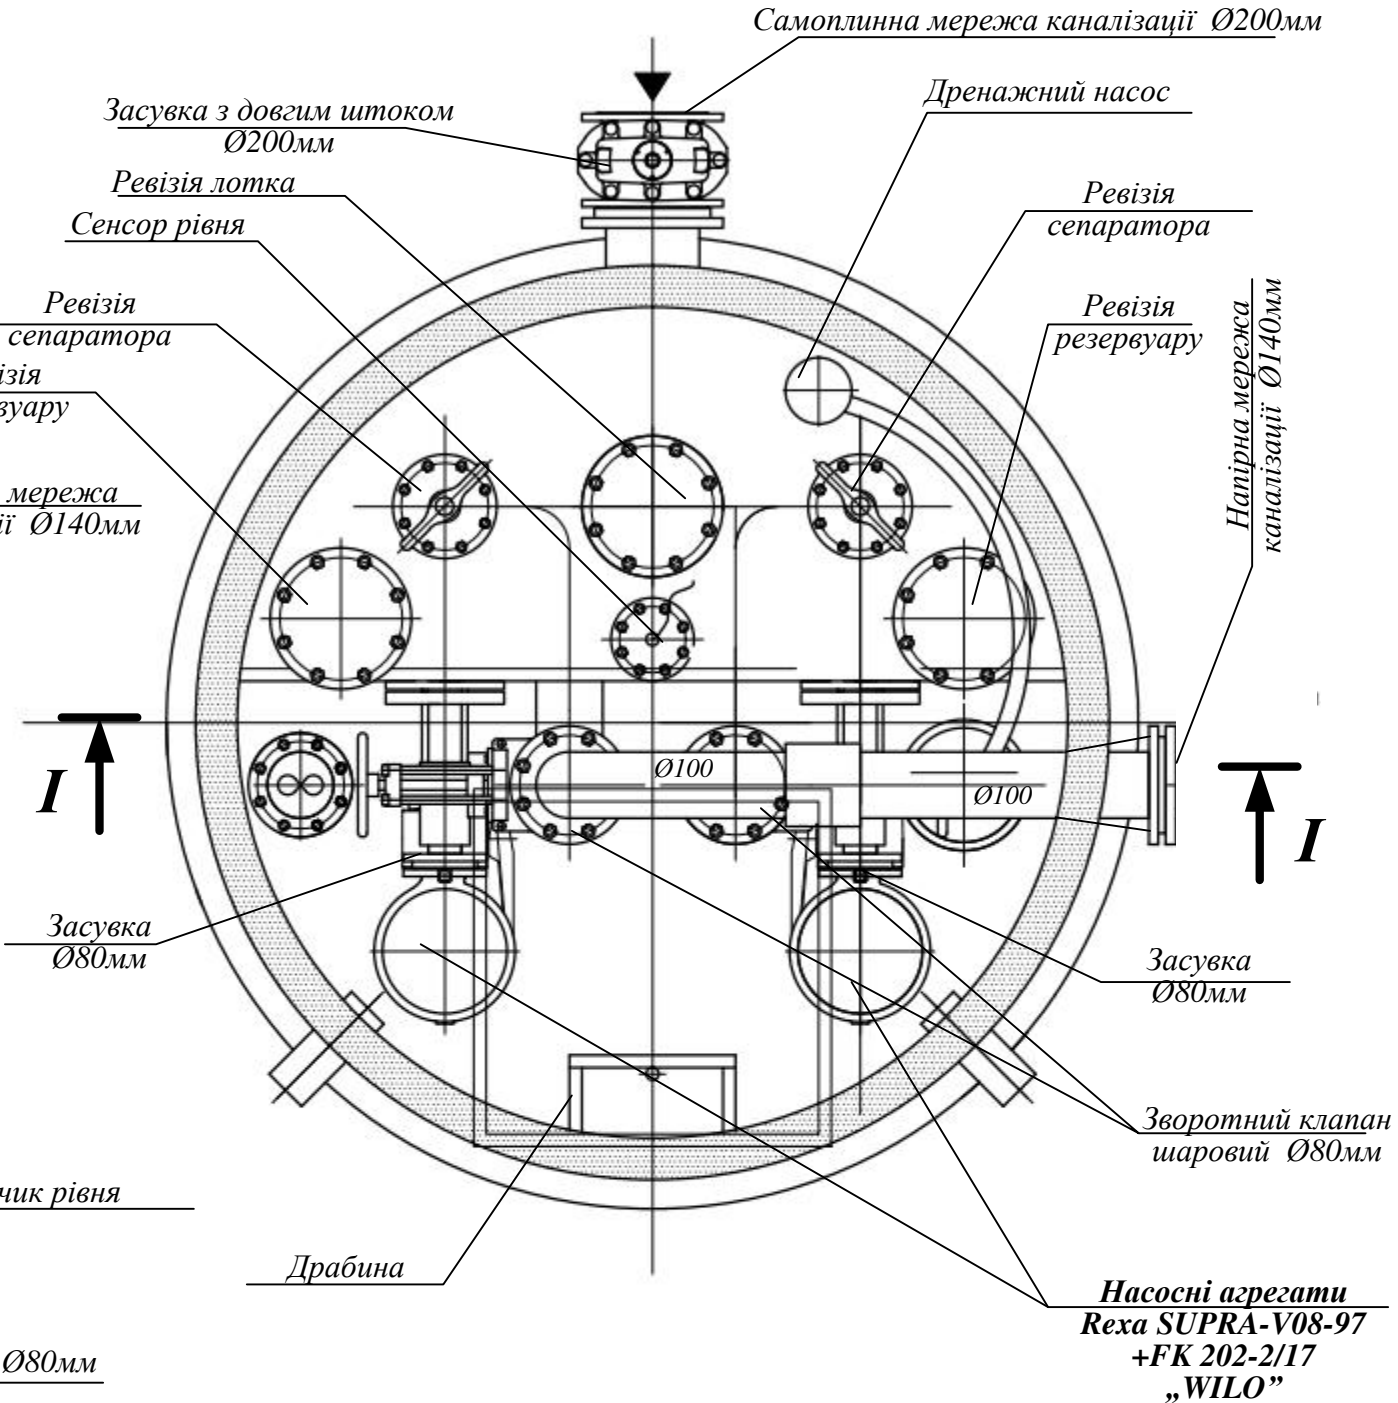


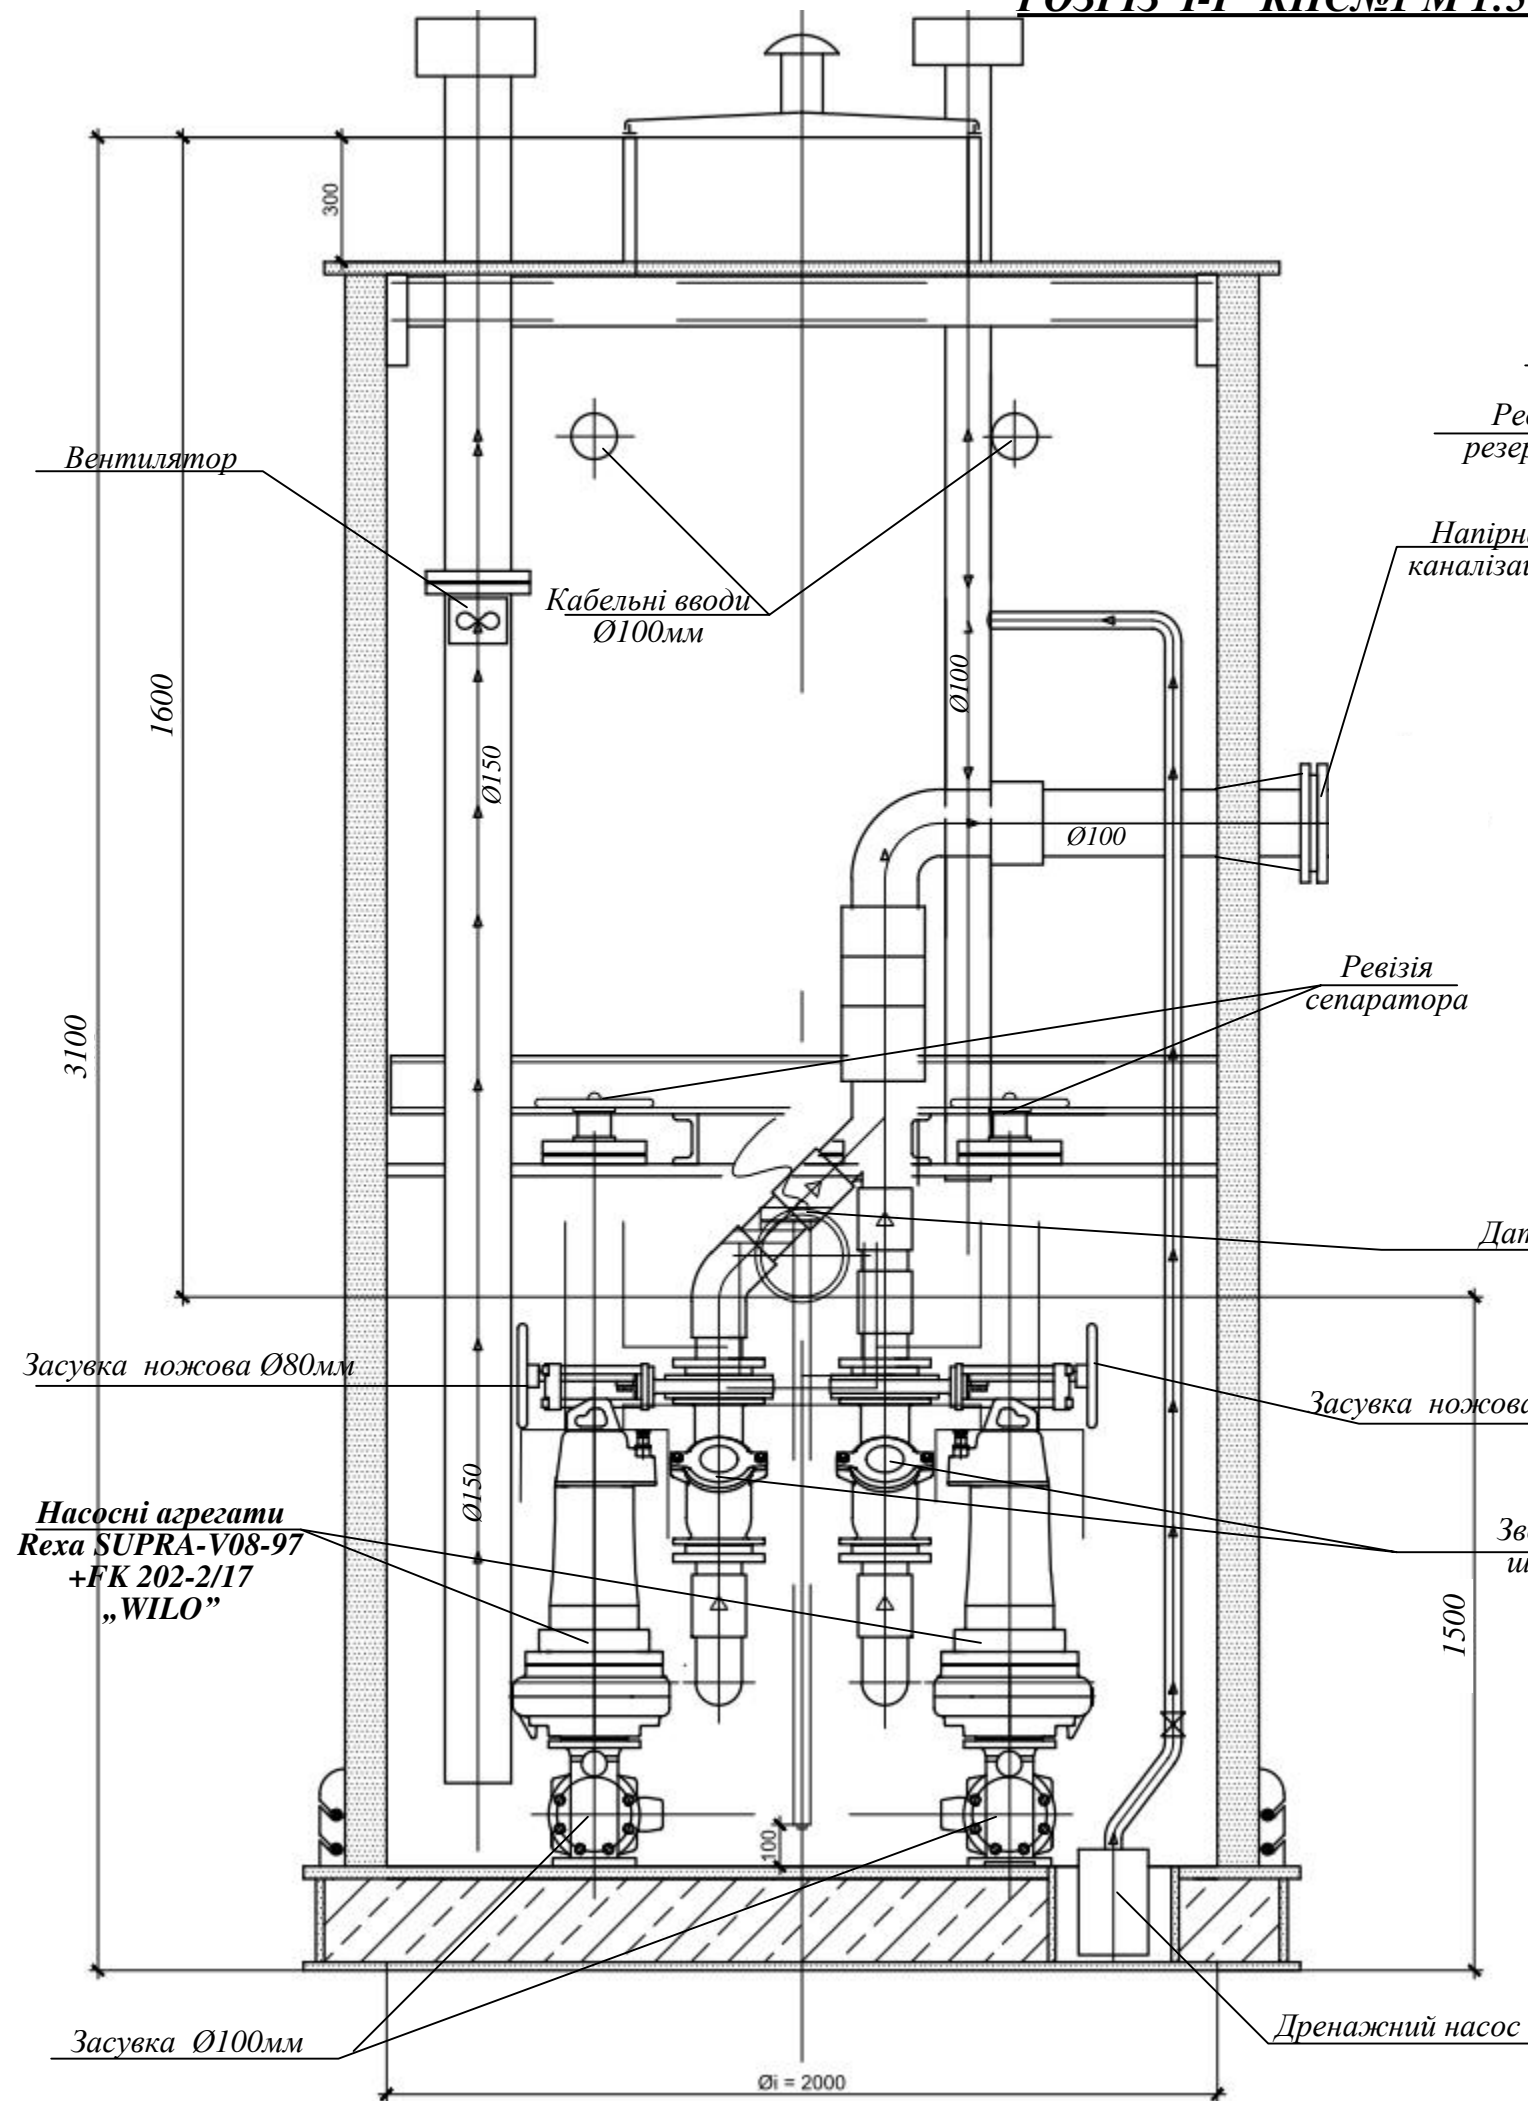

Зам. Інв. №
Підпис і дата
Інв. № оригіналу

						4678 - ТХ				
						„Будівництво системи каналізації в смт. Стрижавка, Вінницького району, Вінницької області” (коригування-5)				
Зм.	Кіл.	Арк.	№док.	Підпис	Дата	Будівництво системи каналізації (II черга)		Стад.	Арк.	Аркушів
								РП	3.1	
Розробив		Хмельовський			06.23	План каналізаційної насосної станції М 1:50. Розріз I-I. КНС1		КП”Вінницяоблводоканал”		
Перевірів		Якименко			06.23					
Н.контр.		Якименко			06.23					