

УКРАЇНА
ЧЕРНІГІВСЬКЕ МІЖМІСЬКЕ БЮРО ТЕХНІЧНОЇ ІНВЕНТАРИЗАЦІЇ

Інвентаризаційний номер

20923

Реєстровий номер

1 к.р.п.

ІНВЕНТАРИЗАЦІЙНА СПРАВА

I корпус 1-4

по вул. Шевченка буд. № 95
м. Чернігів

р-н Деснянський
квартал № 313

Чернігівське міжміське бюро технічної інвентаризації

Форма № 1

Область Чернігівська


схема

Місто Чернігів

земельної ділянки № 95 з будівлями по вулиці Шевченко

квартал № 313 користувач Чернігівський державний

технологічний університет

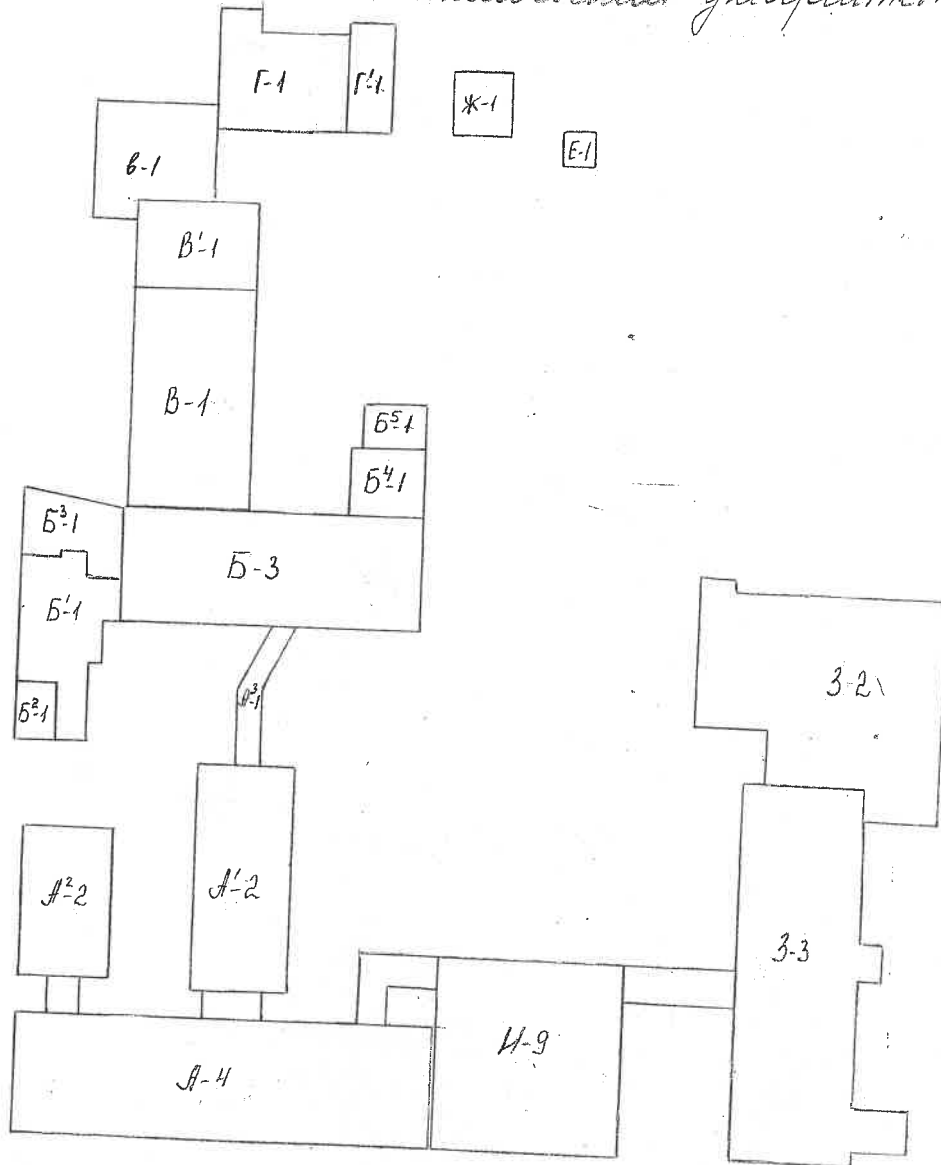

ЕКСПЛІКАЦІЯ		
Ітер	Найменування будівель	И-9 Навчально-лабораторний корпус №4
ген.		В-1 В-1 гаражі
плану		В-1 Склад
		Г-1 Господарська будівля
		Г-1 Гаражі
4	Навчально-адміністративний корпус №1	И-1 Склад
2	А-2 кий корпус №1	Е-1 Склад
3	Навчально-лабораторний корпус №2	
1	Б-1, Б-1 корпус №2	
3	Нав.-лабор. корпус №3	
2	Удалення	
Дата <u>серпень</u> 20 <u>10</u> р.		Склав <u>Ситник Н.О.</u>
Перевірин <u>Сівець Н.Т.</u>		Поточні зміни вніс:
Затверджую <u>Сажневич Л.В.</u> 20 <u>10</u> р.		



про будинок

елище, село) Черніїв

Деснянский

вулиця (провулок, площа)

рік побудови

кількість поверхів

No 95

ROPHN

до Інструкції про порядок
проведення технічної інвентаризації
об'єктів нерухомого майна

до Інструкції про порядок

проведення технічної інвентаризації

об'єктів нерухомого майна


Інженерне обладнання будинку (так чи ні)

[illegible]

Розрахунок вартості будинку, прибудов та надбудов

[illegible]

вля № 95
тал 313
штаб = 1: 200

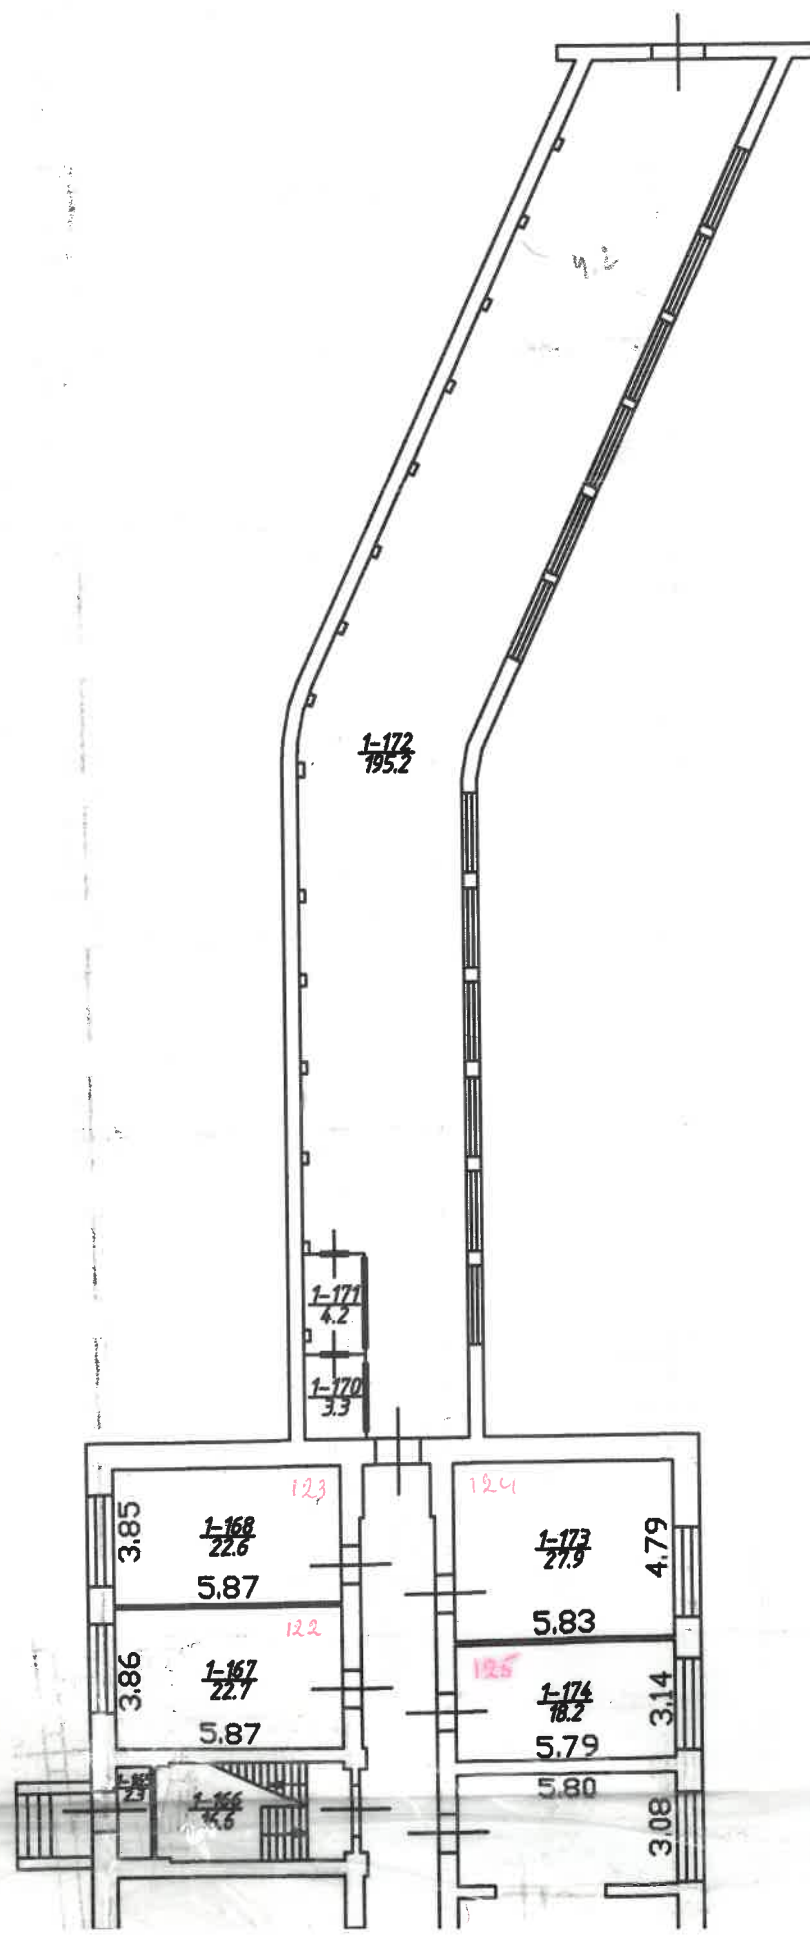

ення додатка 1.1

Середній % зносу

9

$\frac{(gr9) \cdot 100}{(gr9)}$


Пит. вага Поправки до вартості м³



ПЛАН
на будівлю літер "А-4"

по вулиці Шевченка будівля № 95

місто(селище) Чернігів квартал 313

поверх 1 Масштаб = 1: 200

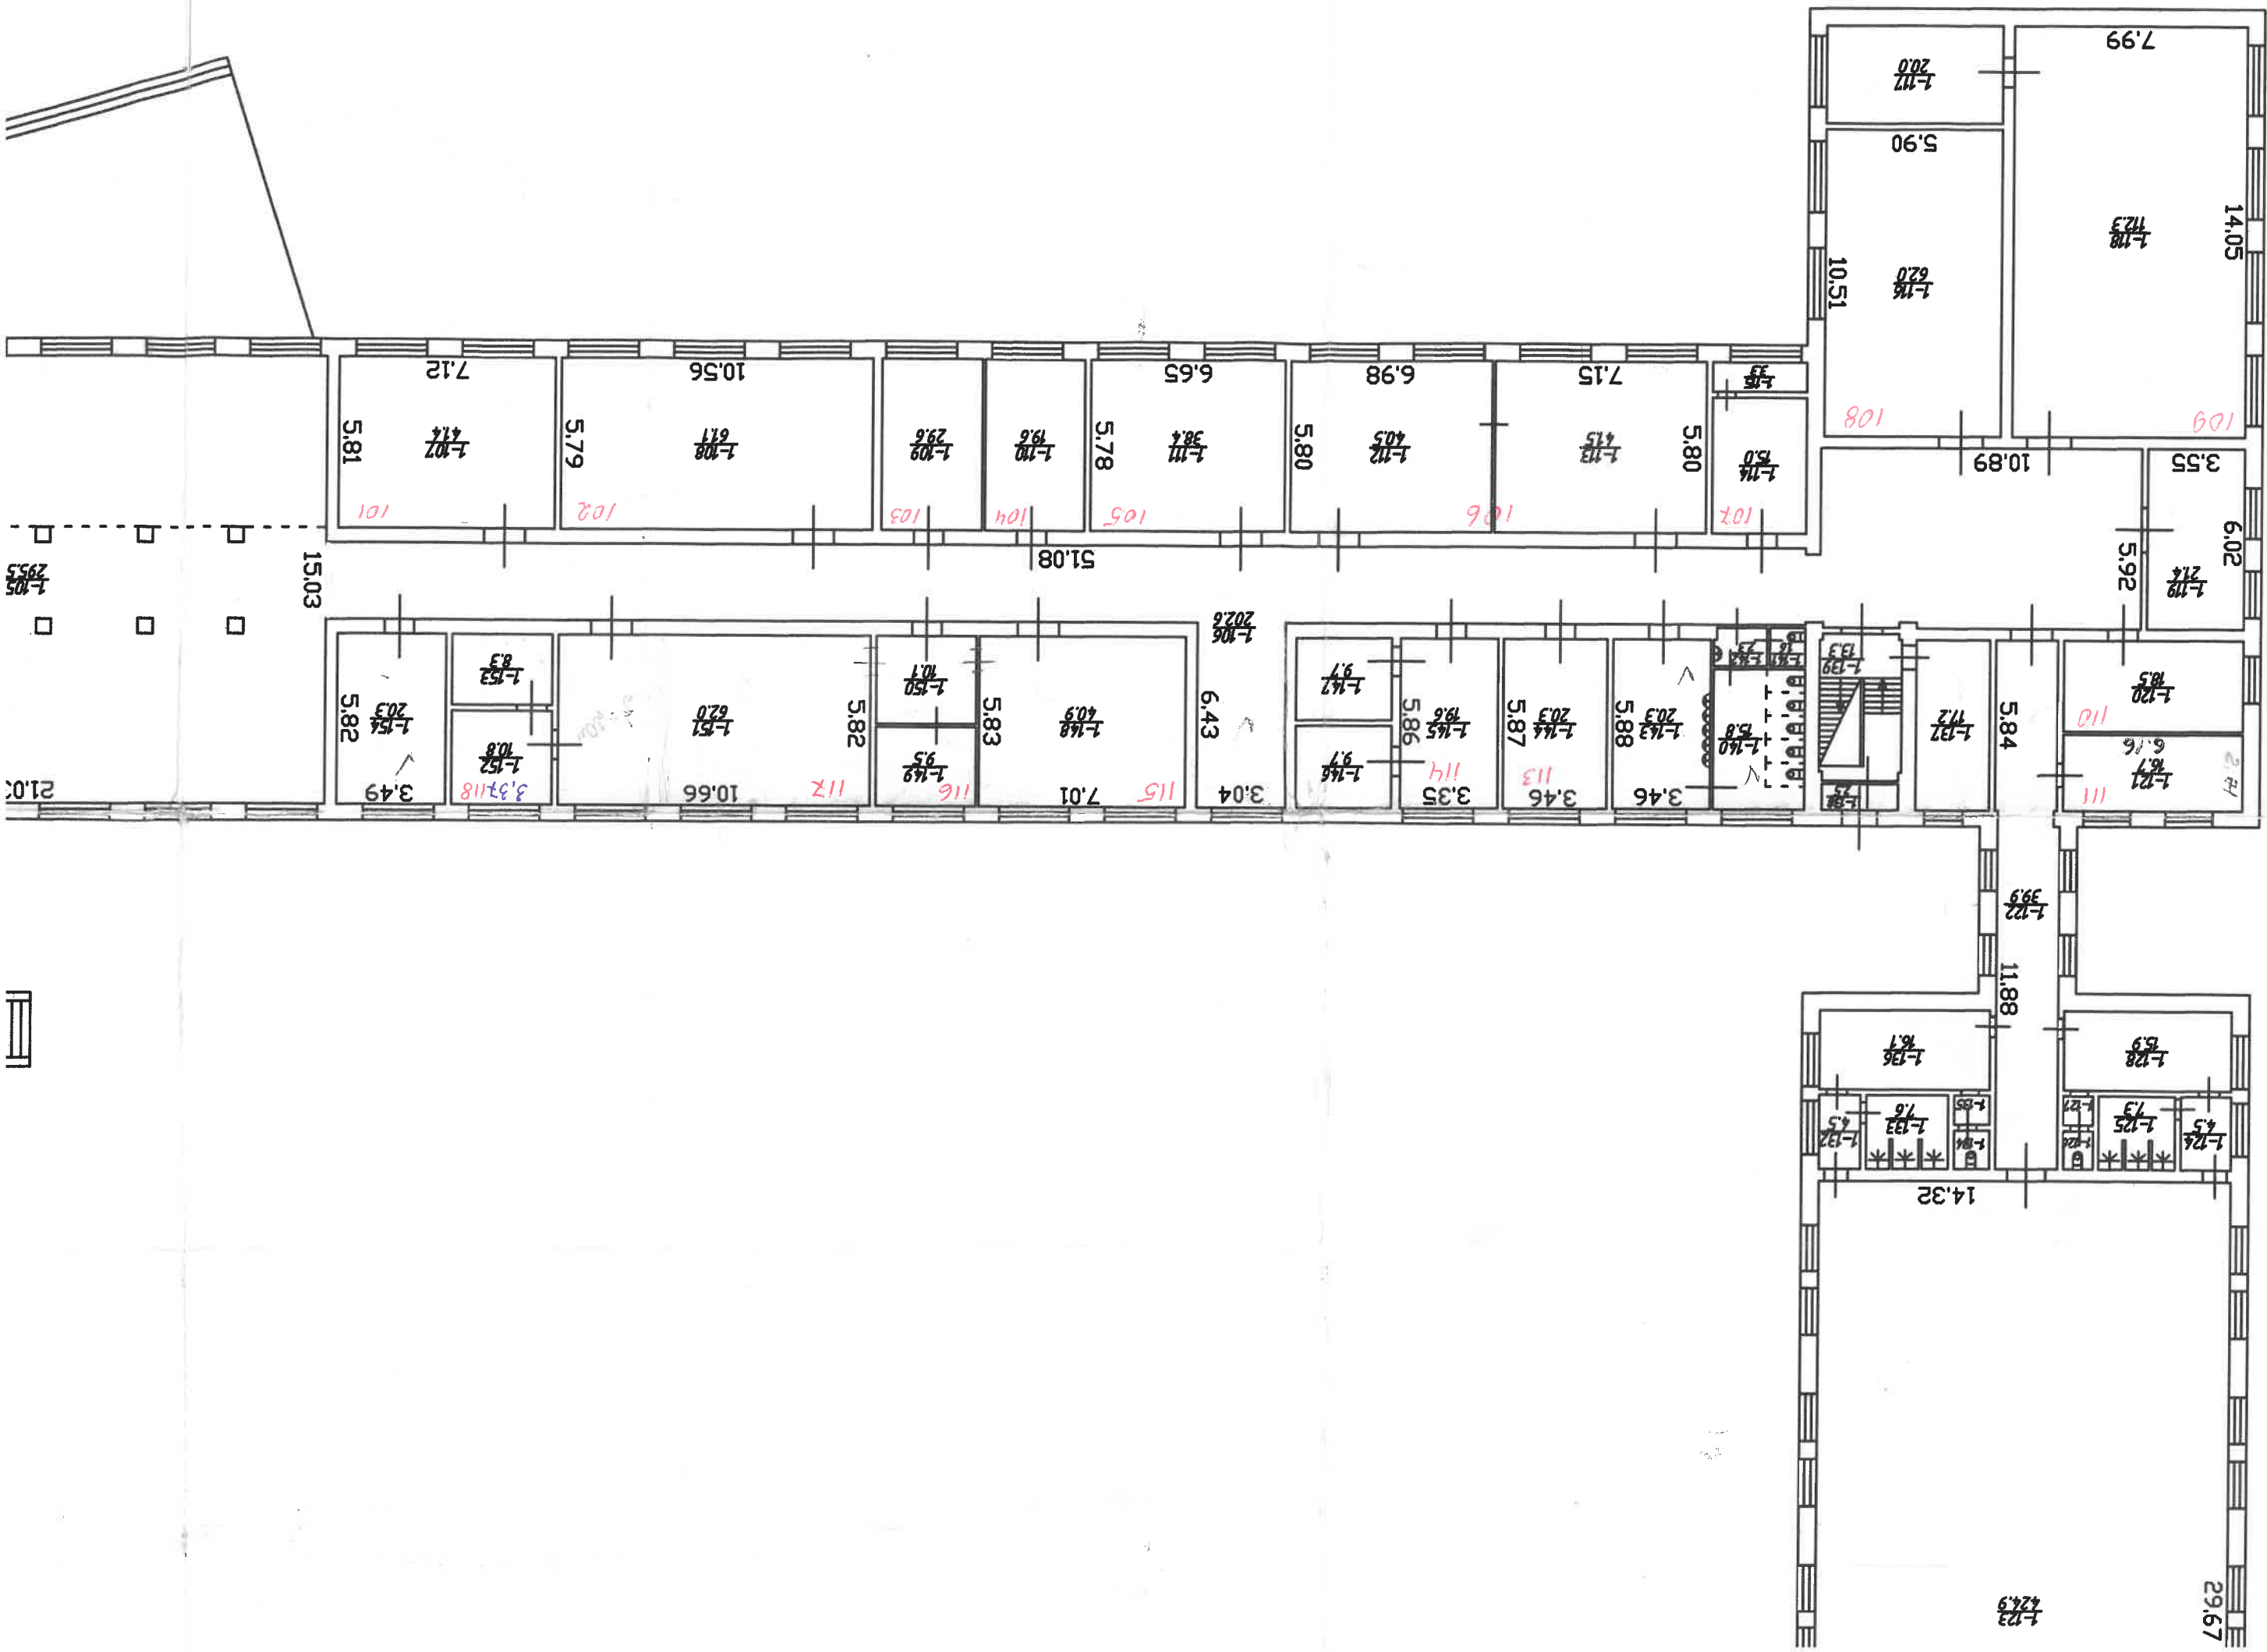

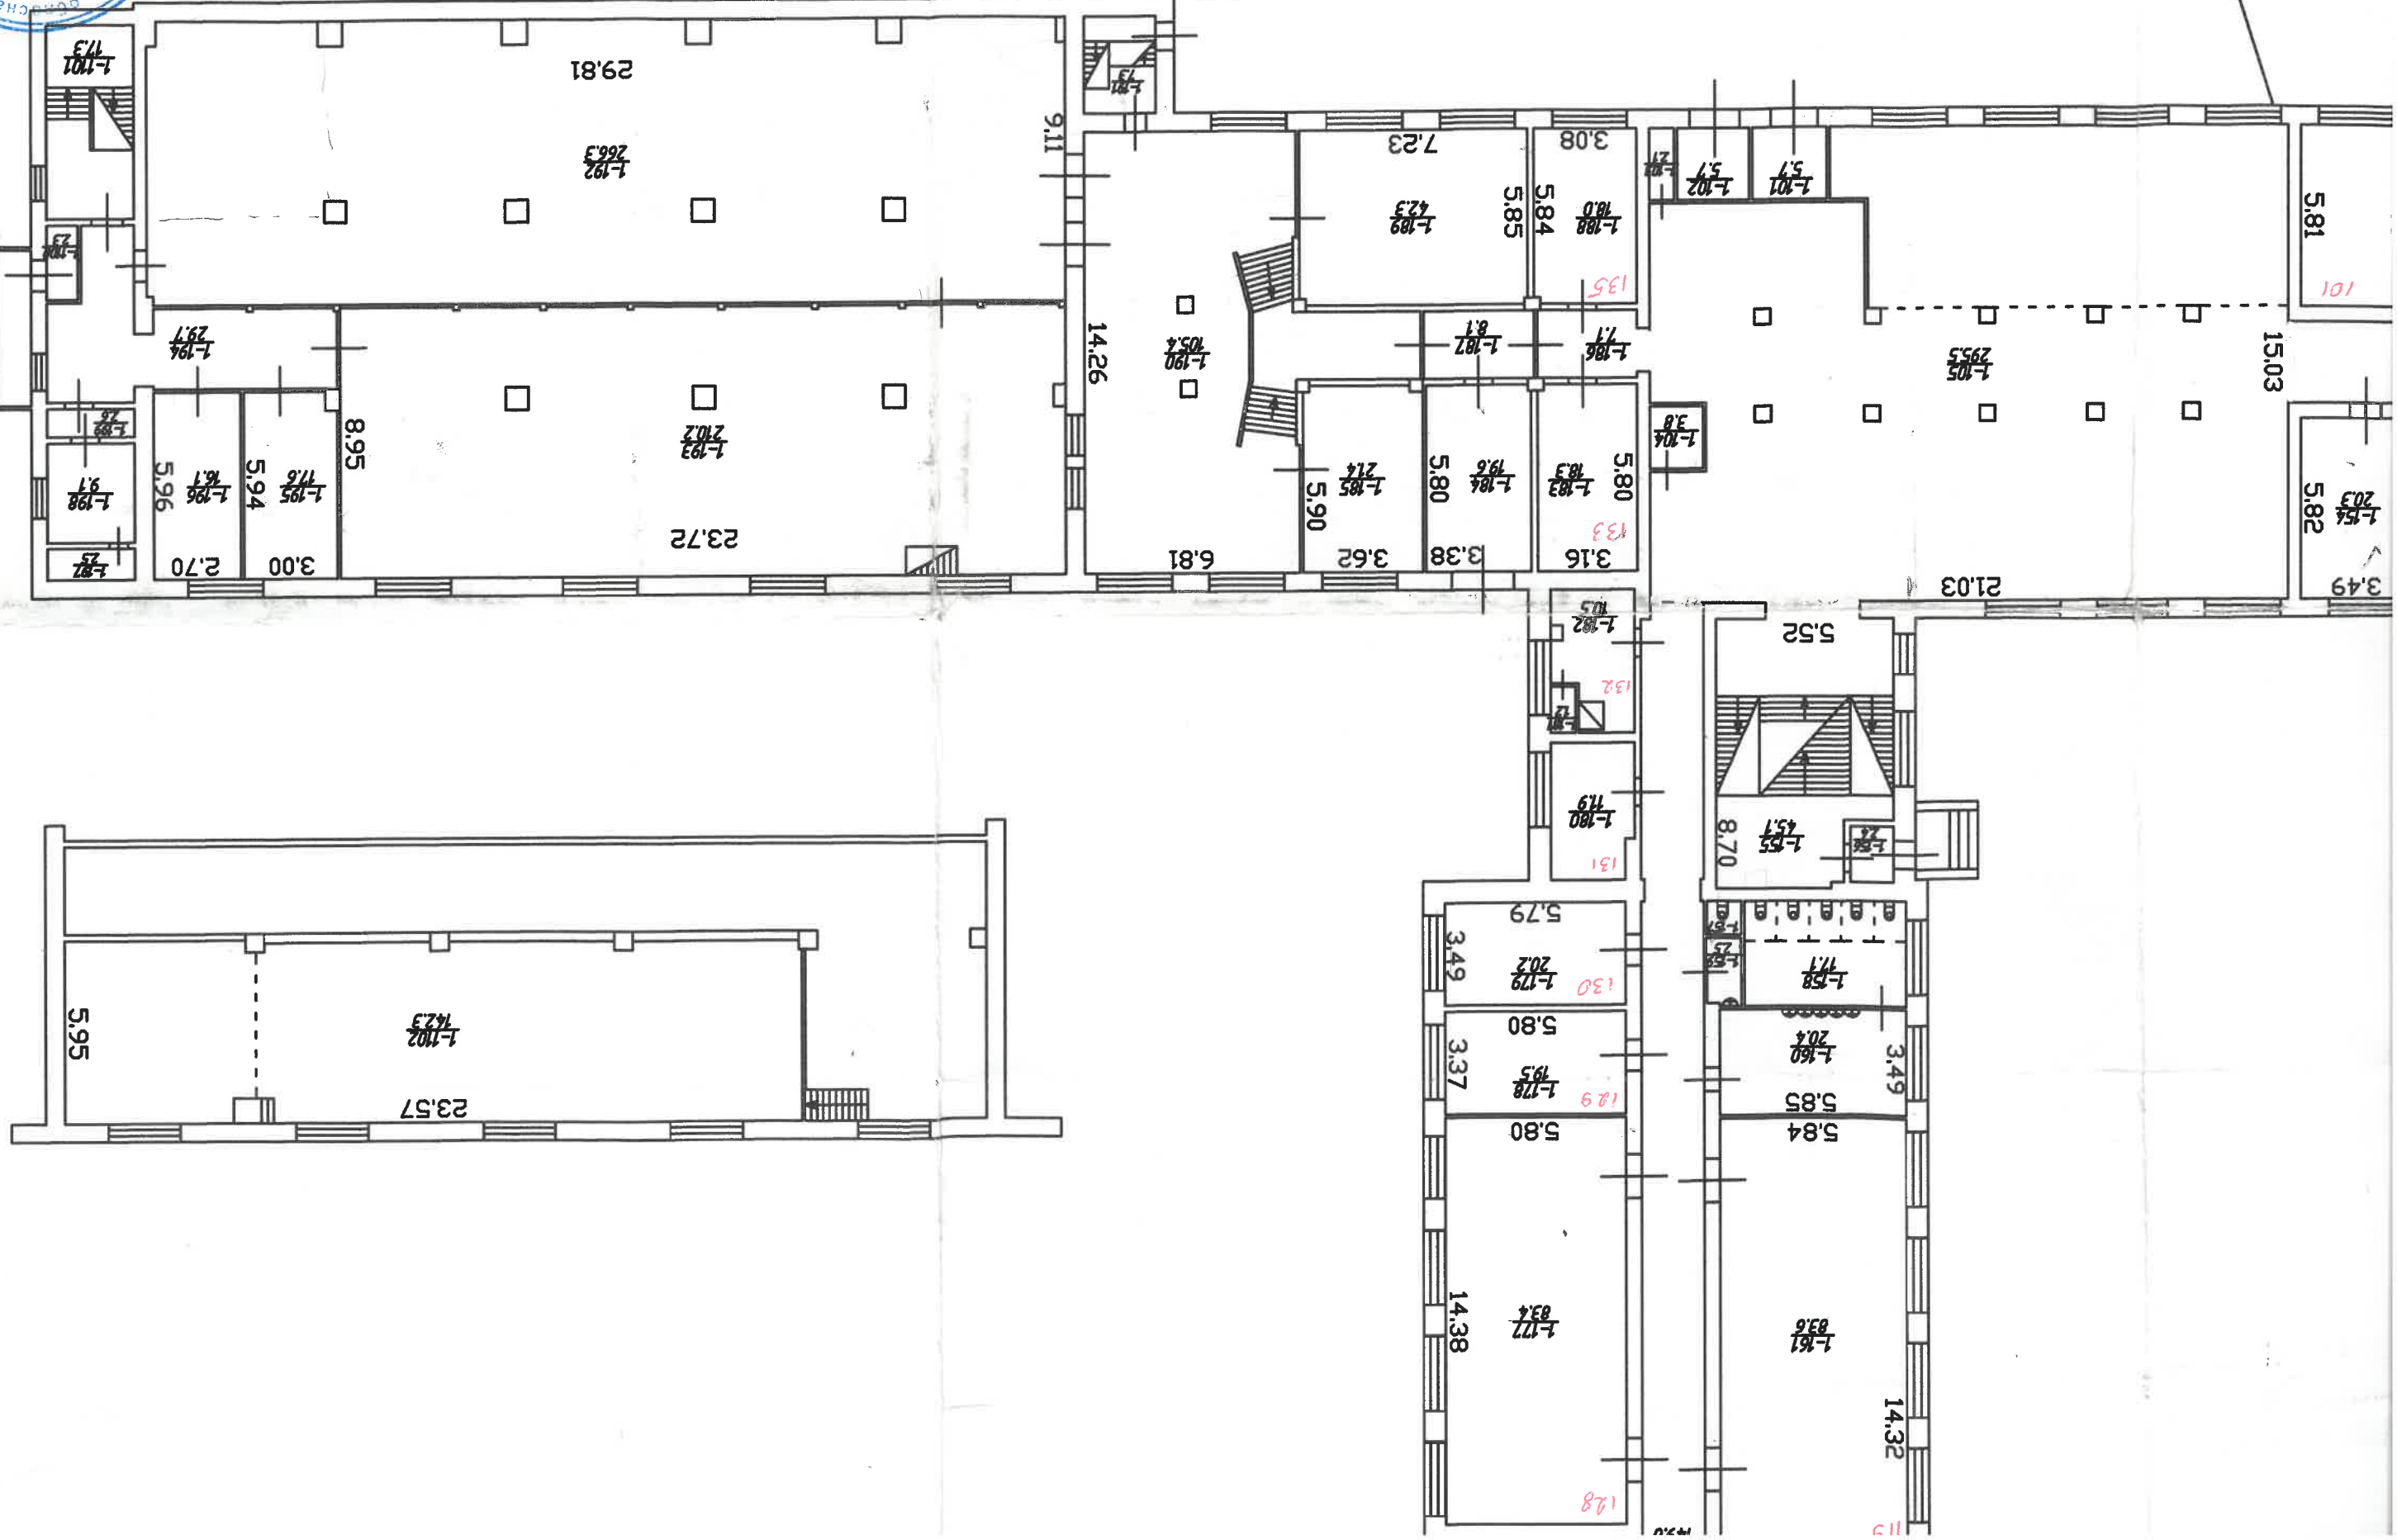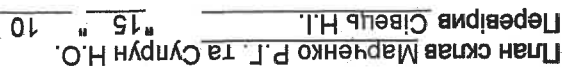



Літер	Поверхи	Номери виробничих приміщень	Номери приміщень	Призначення приміщень	Загальна площа приміщень (підрахувана за	Площа приміщень			Площа літніх приміщень	Площа приміщень	Самочинно збудована ,	Примітки
						Корисна (сума основної та допоміжної)	Основна	Допоміжна				
1	2	3	4	5	6	7	8	9	10	11	12	13
A-4	1	1	101	Тамбур	5,70			5,70				
			102	Тамбур	5,70			5,70				
			103	Підсобне приміщення	2,10			2,10				
			104	Кімната чергового	3,80			3,80				
			105	Вестибюль	295,50			295,50				
			106	Коридор	202,60			202,60				
			107	Кабінет	41,40		41,40					
			108	Лабораторія	61,10		61,10					
			109	Кабінет	29,60		29,60					
			110	Лабораторія	19,60		19,60					
			111	Лабораторія	38,40		38,40					
			112	Лабораторія	40,50		40,50					
			113	Лабораторія	41,50		41,50					
			114	Вентиляційна	15,00			15,00				
			115	Вентиляційна	3,30			3,30				
			116	Кабінет	62,00		62,00					
			117	Кабінет	20,00		20,00					
			118	Кабінет	112,30		112,30					
			119	Кабінет	21,40		21,40					
			120	Кабінет	18,50		18,50					
			121	Кабінет	16,70		16,70					
			122	Коридор	39,90			39,90				
			123	Спортзал	424,90		424,90					
			124	Коридор	4,50			4,50				
			125	Душова	7,30			7,30				
			126	Туалет	1,40			1,40				
			127	Вмивальник	1,60			1,60				



			128	Роздягальня	15,90			15,90				
			129	Спортзал	12,90		12,90					
			130	Тамбур	6,10			6,10				
			131	Спортзал	12,90		12,90					
			132	Коридор	4,50			4,50				
			133	Душова	7,60			7,60				
			134	Туалет	1,30			1,30				
			135	Вмивальник	1,50			1,50				
			136	Роздягальня	16,10			16,10				
			137	Роздягальня	17,20			17,20				
			138	Тамбур	2,50			2,50				
			139	Маршові сходи	13,30			13,30				
			140	Туалет	15,80			15,80				
			141	Туалет	1,60			1,60				
			142	Вмивальник	2,30			2,30				
			143	Вмивальник	20,30			20,30				
			144	Кабінет	20,30		20,30					
			145	Кабінет	19,60		19,60					
			146	Кабінет	9,70		9,70					
			147	Кабінет	9,70		9,70					
			148	Лабораторія	40,90		40,90					
			149	Кабінет	9,50		9,50					
			150	Кабінет	10,10		10,10					
			151	Лабораторія	62,00		62,00					
			152	Кабінет	10,80		10,80					
			153	Кабінет	8,30		8,30					
			154	Лабораторія	20,30		20,30					
			155	Тамбур	2,40			2,40				
			156	Маршові сходи	45,10			45,10				
			157	Туалет	1,40			1,40				
			158	Вмивальник	2,50			2,50				
			159	Туалет	17,10			17,10				
			160	Вмивальник	20,40			20,40				
			161	Лабораторія	83,60		83,60					




			162	Роздягальня	17,80			17,80				
			163	Кабінет	20,70		20,70					
			164	Лабораторія	86,40		86,40					
			165	Тамбур	2,30			2,30				
			166	Маршові сходи	16,60			16,60				
			167	Кабінет	22,70		22,70					
			168	Кабінет	22,60		22,60					
			169	Коридор	149,00			149,00				
			170	Буфет	3,30		3,30					
			171	Буфет	4,20		4,20					
			172	Коридор	195,20			195,20				
			173	Лабораторія	27,90		27,90					
			174	Лабораторія	18,20		18,20					
			175	Лабораторія	103,20		103,20					
			176	Лабораторія	38,70		38,70					
			177	Лабораторія	83,40		83,40					
			178	Лабораторія	19,50		19,50					
			179	Лабораторія	20,20		20,20					
			180	Підсобне приміщення	11,90			11,90				
			181	Вентиляційна	1,20			1,20				
			182	Вентиляційна	10,50			10,50				
			183	Щитова	18,30			18,30				
			184	Коридор	19,60			19,60				
			185	Читальний зал	21,40		21,40					
			186	Коридор	7,10			7,10				
			187	Коридор	8,10			8,10				
			188	Кабінет	18,00		18,00					
			189	Читальний зал	42,30		42,30					
			190	Вестибюль	105,40			105,40				
			191	Маршові сходи	7,30			7,30				
			192	Бібліотека	266,30		266,30					
			193	Книгосховище	210,20		210,20					
			194	Коридор	29,70			29,70				
			195	Кабінет	17,60		17,60					

удівля № 95

вартал 313

масштаб = 1: 200

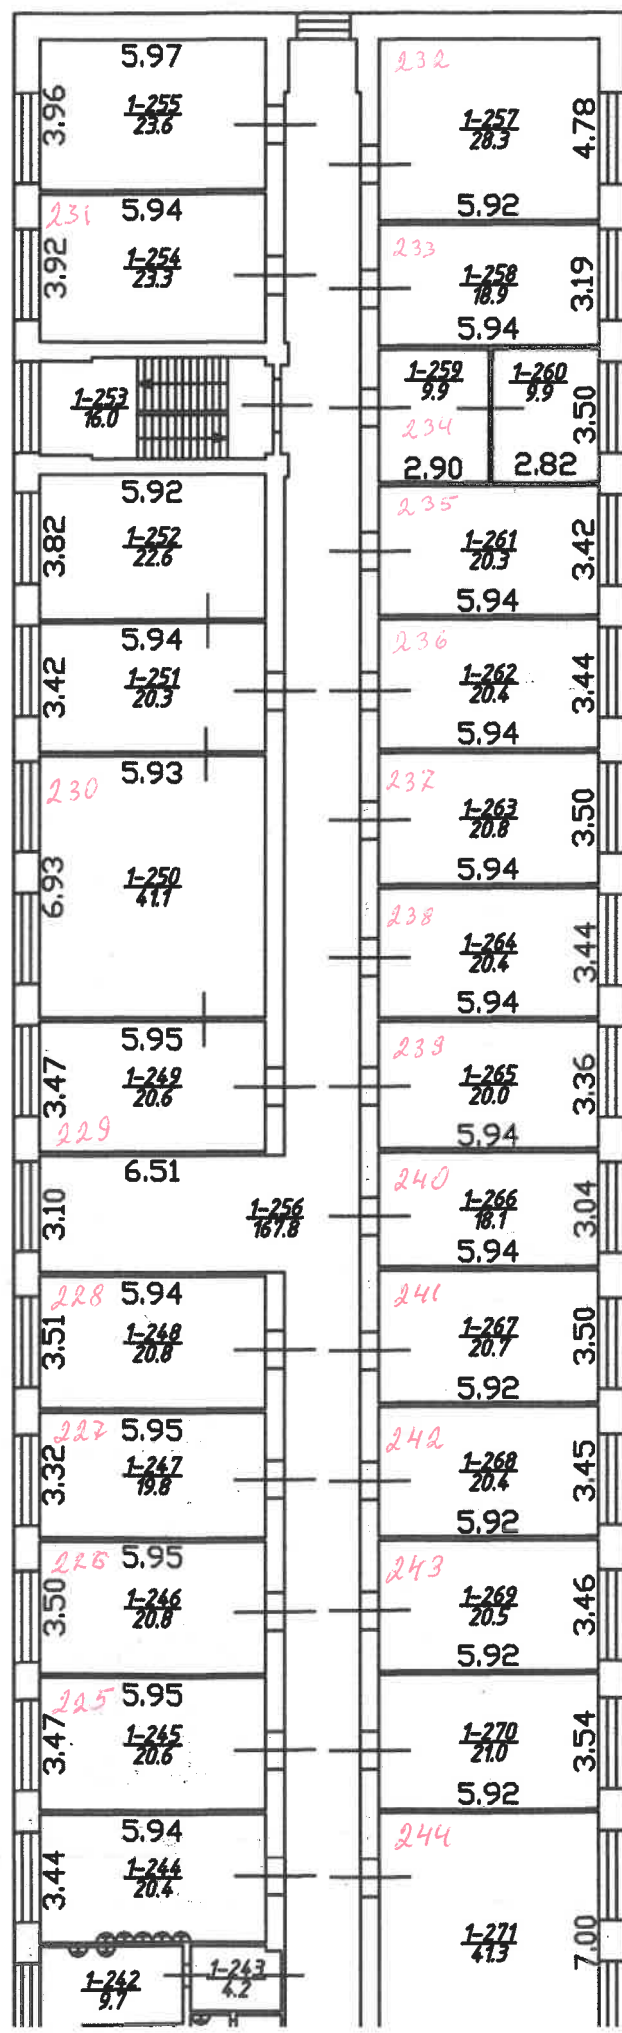

ПЛАН

на будівлю літер "А-4"

по вулиці Шевченка


місто(селище) Чернігів


поверх 2


будівля № 95

квартал 313

Масштаб = 1: 200

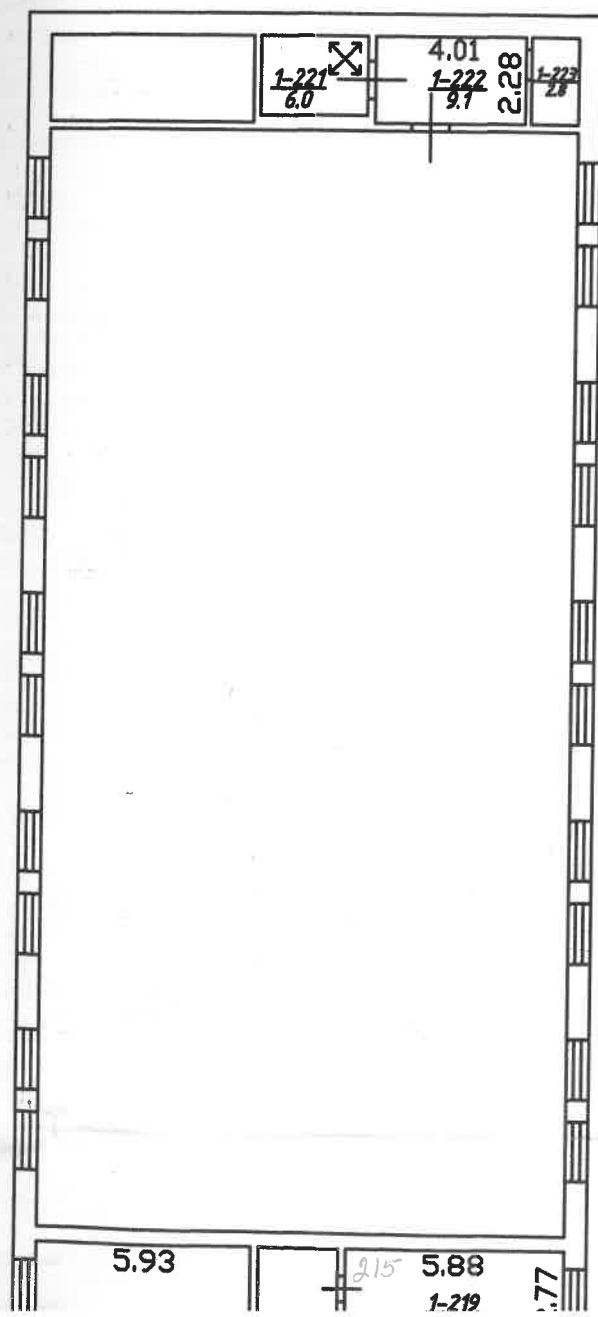

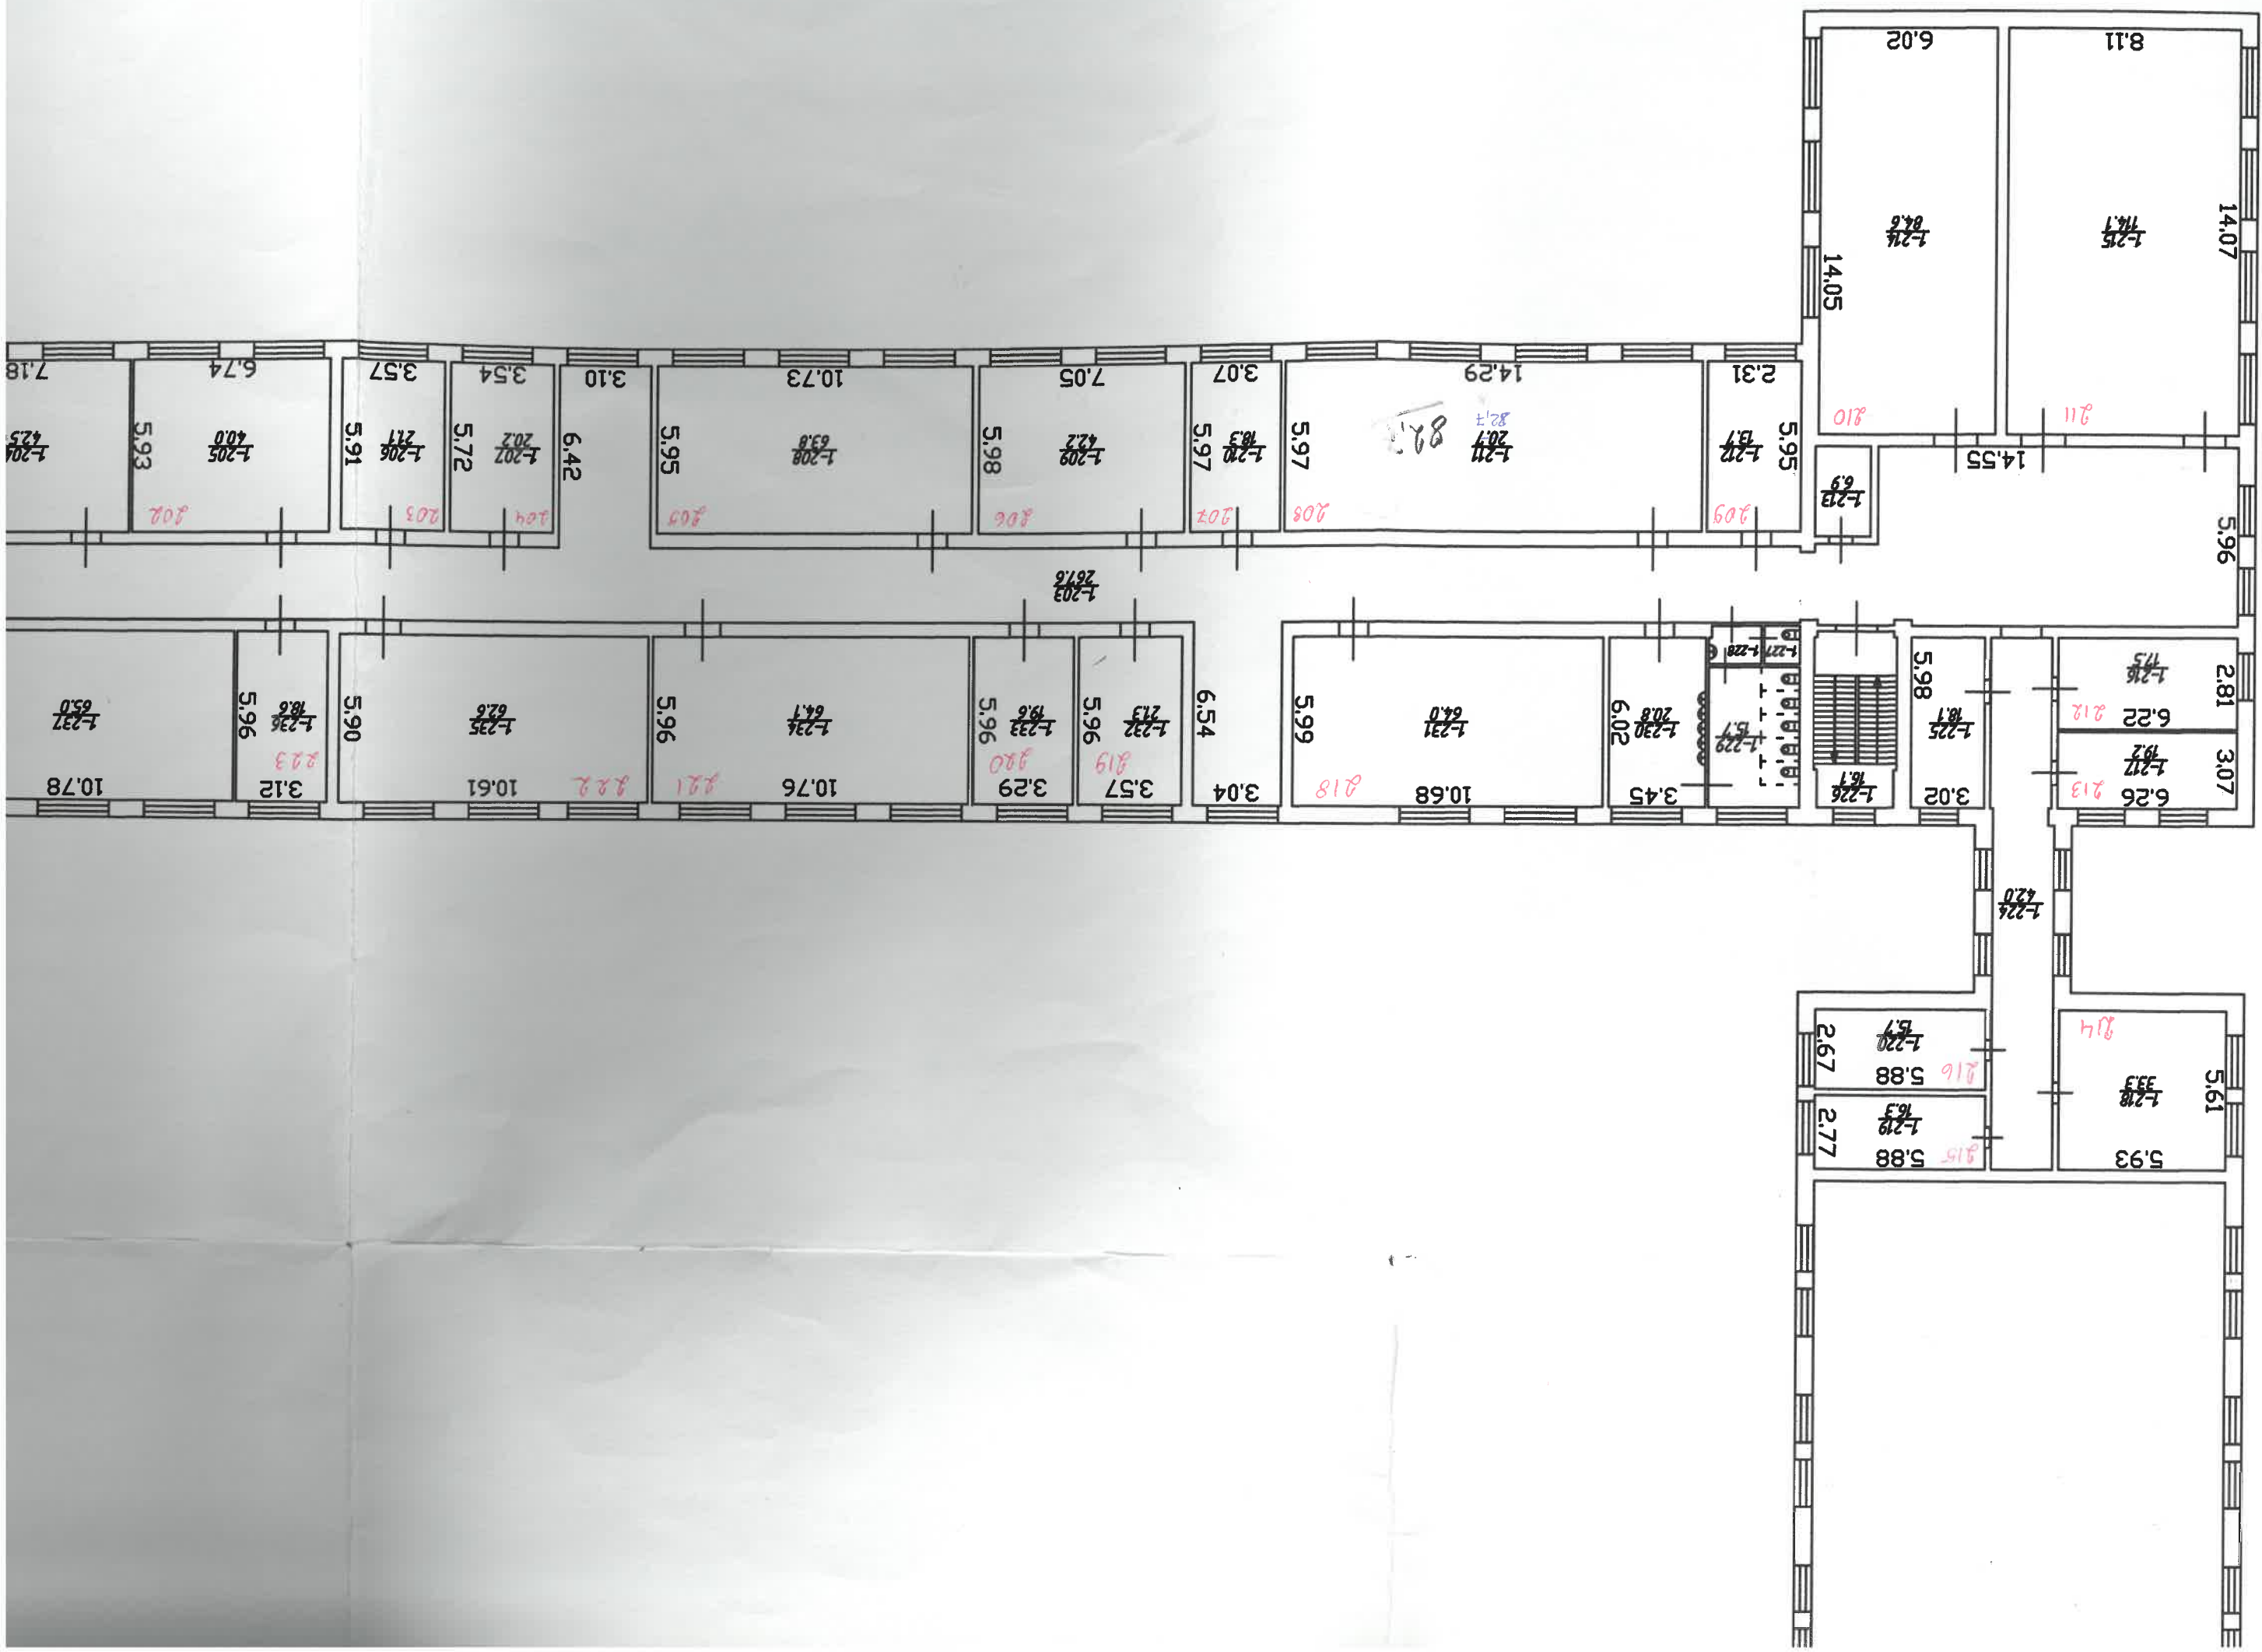

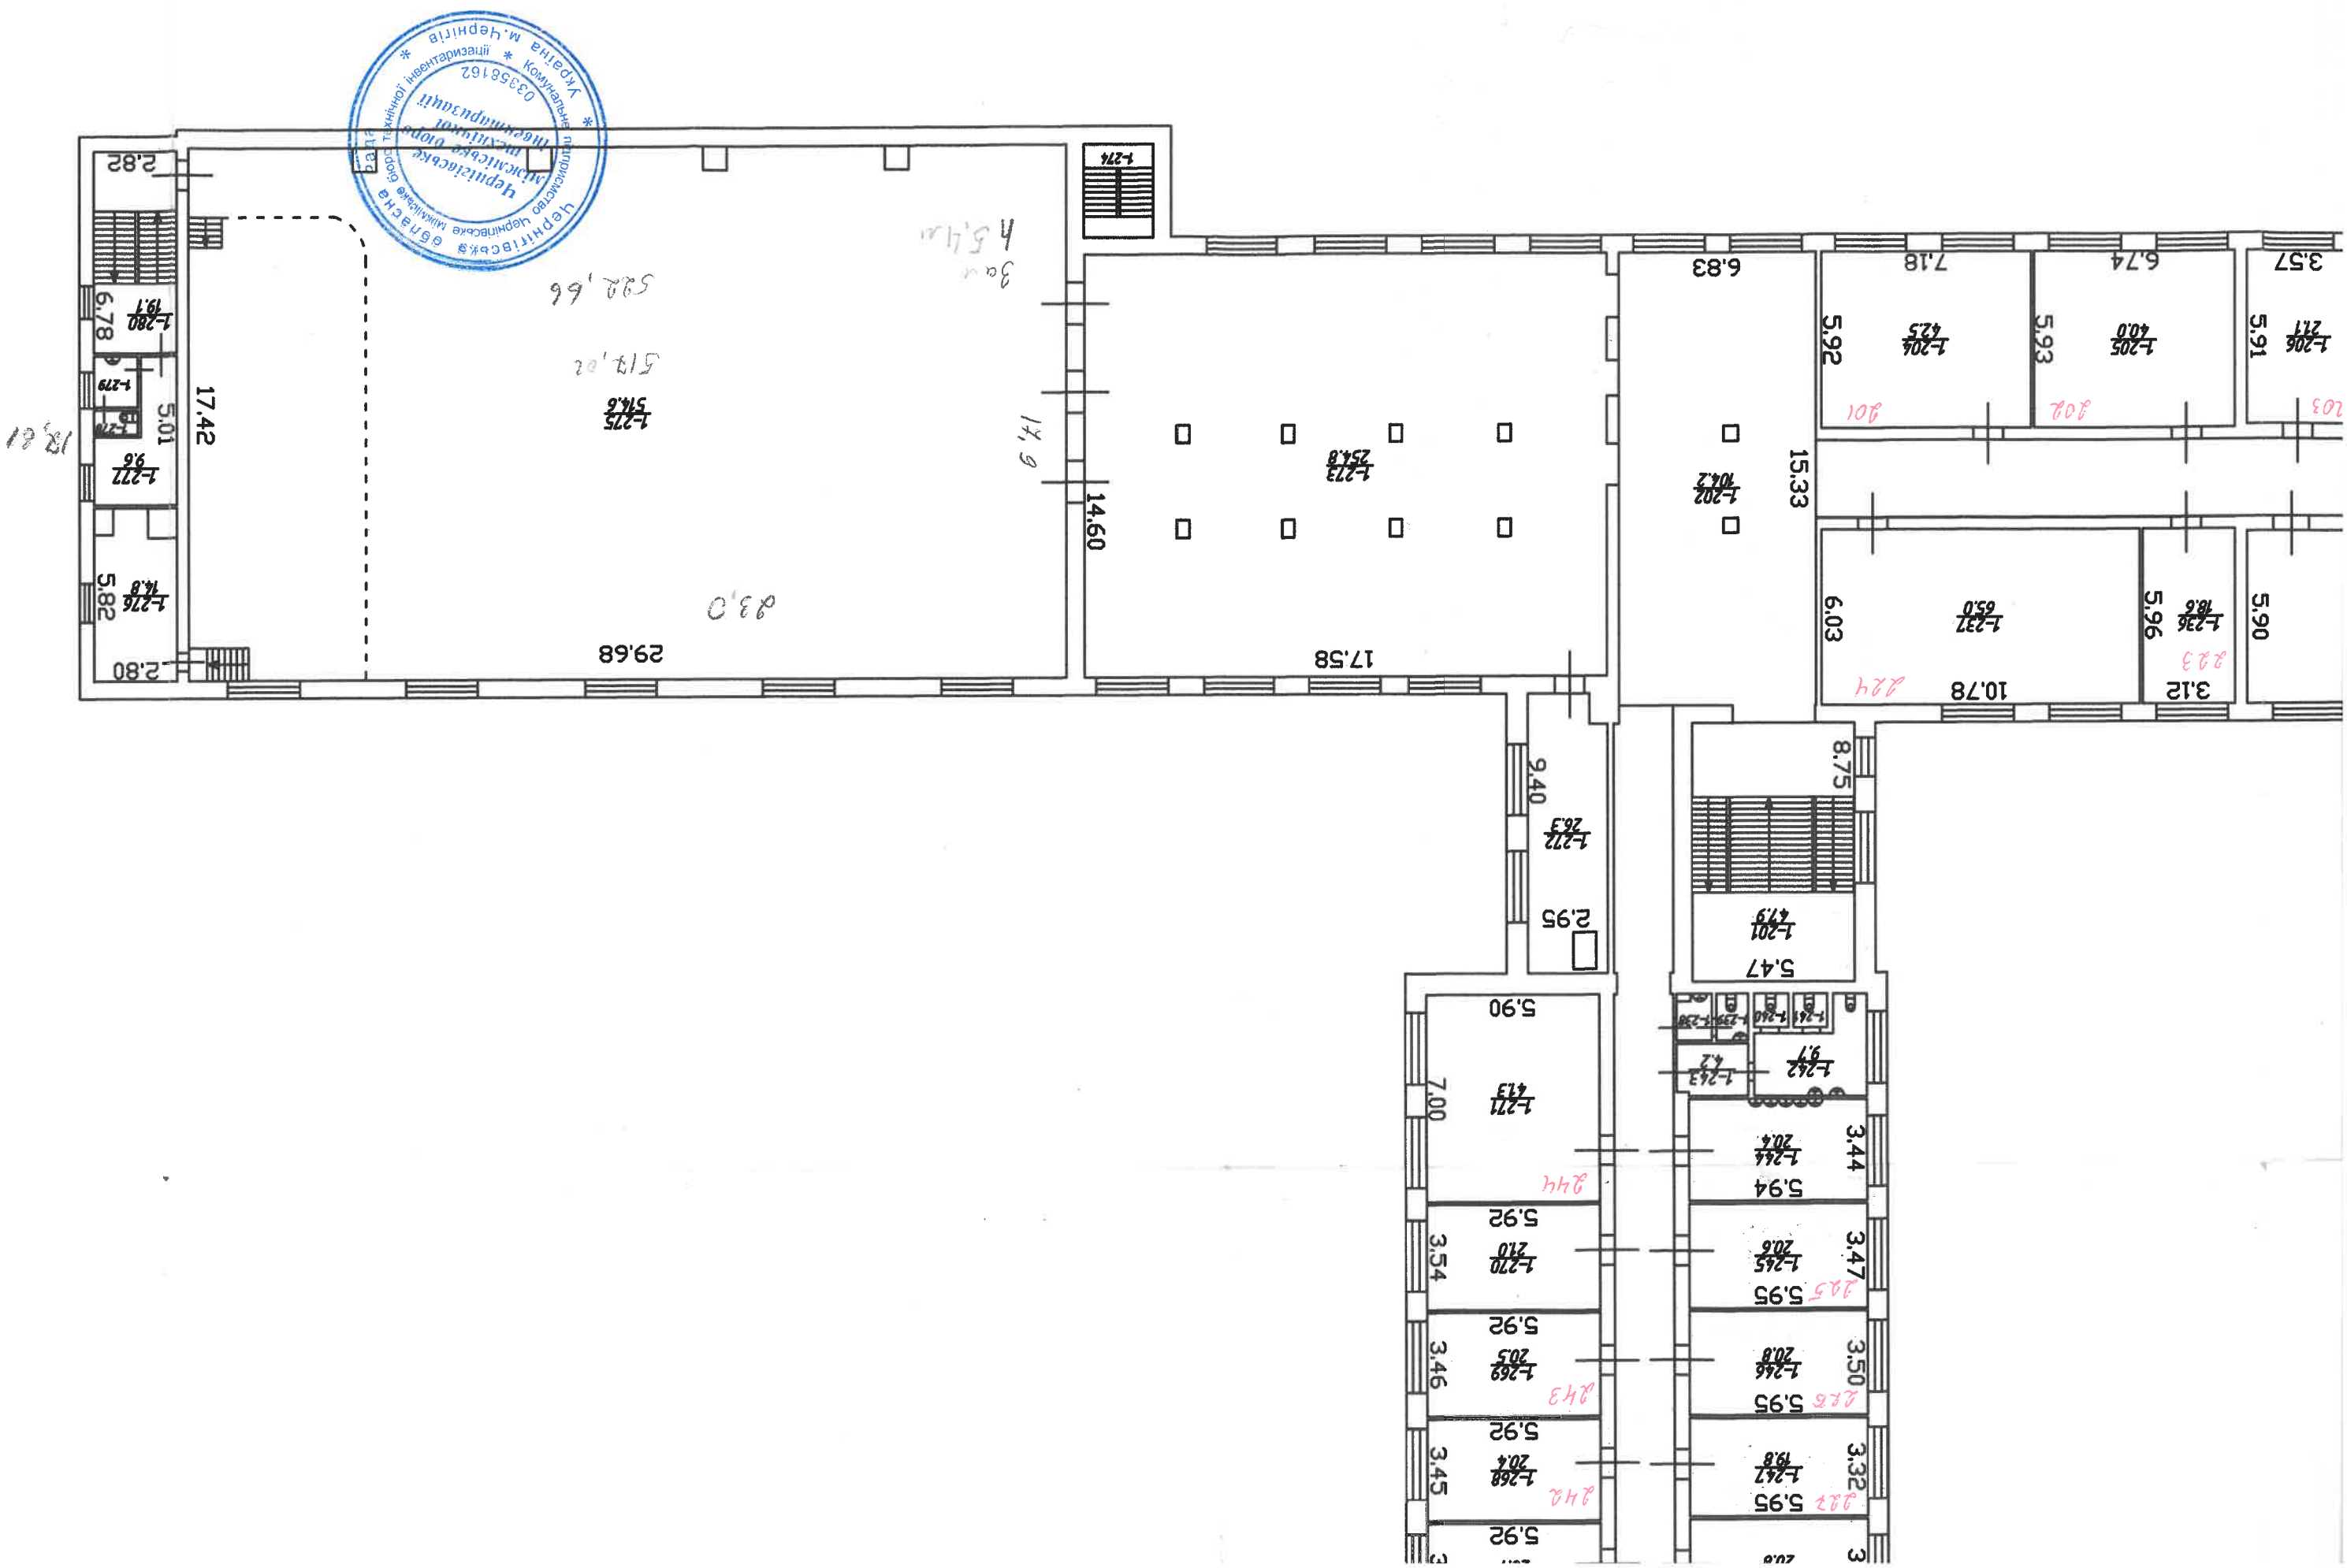

ЕКСПЛІКАЦІЯ

цень до плану поверхів виробничого будинку № 95 літер " А-4 "

вулиця (провулок, площа) вулиця Шевченко

місто (селище, село) Чернігів



237

Літер	Поверхи	Номери виробничих приміщень	Номери приміщень	Призначення приміщень	Загальна площа приміщень (підрахувана за формулами площ приміщень)	Площа приміщень			Площа літніх приміщень	Площа приміщень загального користування	Самостійно збудована, переобладнана	Примітки
						Корисна (сума основної та допоміжної)	Основна	Допоміжна				
1	2	3	4	5	6	7	8	9	10	11	12	13
A-4	2	1	201	Маршові сходи	47,90			47,90				
			202	Вестибюль	104,20			104,20				
			203	Коридор	267,60			267,60				
			204	Аудиторія	42,50		42,50					
			205	Аудиторія	40,00		40,00					
			206	Кабінет	21,10		21,10					
			207	Кабінет	20,20		20,20					
			208	Кабінет	63,80		63,80					
			209	Кабінет	42,20		42,20					
			210	Лабораторія	18,30		18,30					
			211	Лабораторія	20,70		20,70					
			212	Кабінет	13,70		13,70					
			213	АТС	6,90		6,90					
			214	Аудиторія	84,60		84,60					
			215	Аудиторія	114,10		114,10					
			216	Кабінет	17,50		17,50					
			217	Кабінет	19,20		19,20					
			218	Кабінет	33,30		33,30					
			219	Вентиляційна	16,30			16,30				
			220	Кабінет	15,70		15,70					
			221	Коридор	6,00			6,00				
			222	Вентиляційна	9,10			9,10				
			223	Вентиляційна	2,80			2,80				
			224	Коридор	42,00			42,00				
			225	Майстерня	18,10		18,10					
			226	Маршові сходи	16,10			16,10				
			227	Туалет	1,70			1,70				
			228	Вмивальник	2,20			2,20				



			229	Туалет	15,70			15,70				
			230	Вмивальник	20,80			20,80				
			231	Лабораторія	64,00		64,00					
			232	Кабінет	21,30		21,30					
			233	Кабінет	19,60		19,60					
			234	Кабінет	64,10		64,10					
			235	Кабінет	62,60		62,60					
			236	Кабінет	18,60		18,60					
			237	Аудиторія	65,00		65,00					
			238	Вмивальник	1,80			1,80				
			239	Туалет	1,70			1,70				
			240	Туалет	1,30			1,30				
			241	Туалет	1,30			1,30				
			242	Вмивальник	9,70			9,70				
			243	Коридор	4,20			4,20				
			244	Вмивальник	20,40			20,40				
			245	Кабінет	20,60		20,60					
			246	Кабінет	20,80		20,80					
			247	Кабінет	19,80		19,80					
			248	Кабінет	20,80		20,80					
			249	Кабінет	20,60		20,60					
			250	Кабінет	41,10		41,10					
			251	Кабінет	20,30		20,30					
			252	Кабінет	22,60		22,60					
			253	Маршові сходи	16,00			16,00				
			254	Кабінет	23,30		23,30					
			255	Кабінет	23,60		23,60					
			256	Коридор	167,80			167,80				
			257	Архів	28,30		28,30					
			258	Кабінет	18,90		18,90					
			259	Кабінет	9,90		9,90					
			260	Кабінет	9,90		9,90					
			261	Кабінет	20,30		20,30					
			262	Кабінет	20,40		20,40					
			263	Кабінет	20,80		20,80					




			264	Кабінет	20,40		20,40					
			265	Кабінет	20,00		20,00					
			266	Кабінет	18,10		18,10					
			267	Кабінет	20,70		20,70					
			268	Кабінет	20,40		20,40					
			269	Кабінет	20,50		20,50					
			270	Кабінет	21,00		21,00					
			271	Кабінет	41,30		41,30					
			272	Підсобне приміщення	26,30			26,30				
			273	Буфет	254,80		254,80					
			274	Маршові сходи	7,30			7,30				
			275	Актовий зал	514,60		514,60					
			276	Кабінет	14,80		14,80					
			277	Коридор	9,60			9,60				
			278	Туалет	1,10			1,10				
			279	Вмивальник	2,50			2,50				
			280	Маршові сходи	19,10			19,10				
				Разом по групі приміщень № 1	3078,20	3078,20	2235,70	842,50				
				Всього по поверху № 2	3078,20	3078,20	2235,70	842,50				

" 15 " 10 2010 р.

Виконав Марченко Р.Г. та Супрун Н.О.
/підпис, прізвище/

Перевірів Сівець Н.І.
/підпис, прізвище/



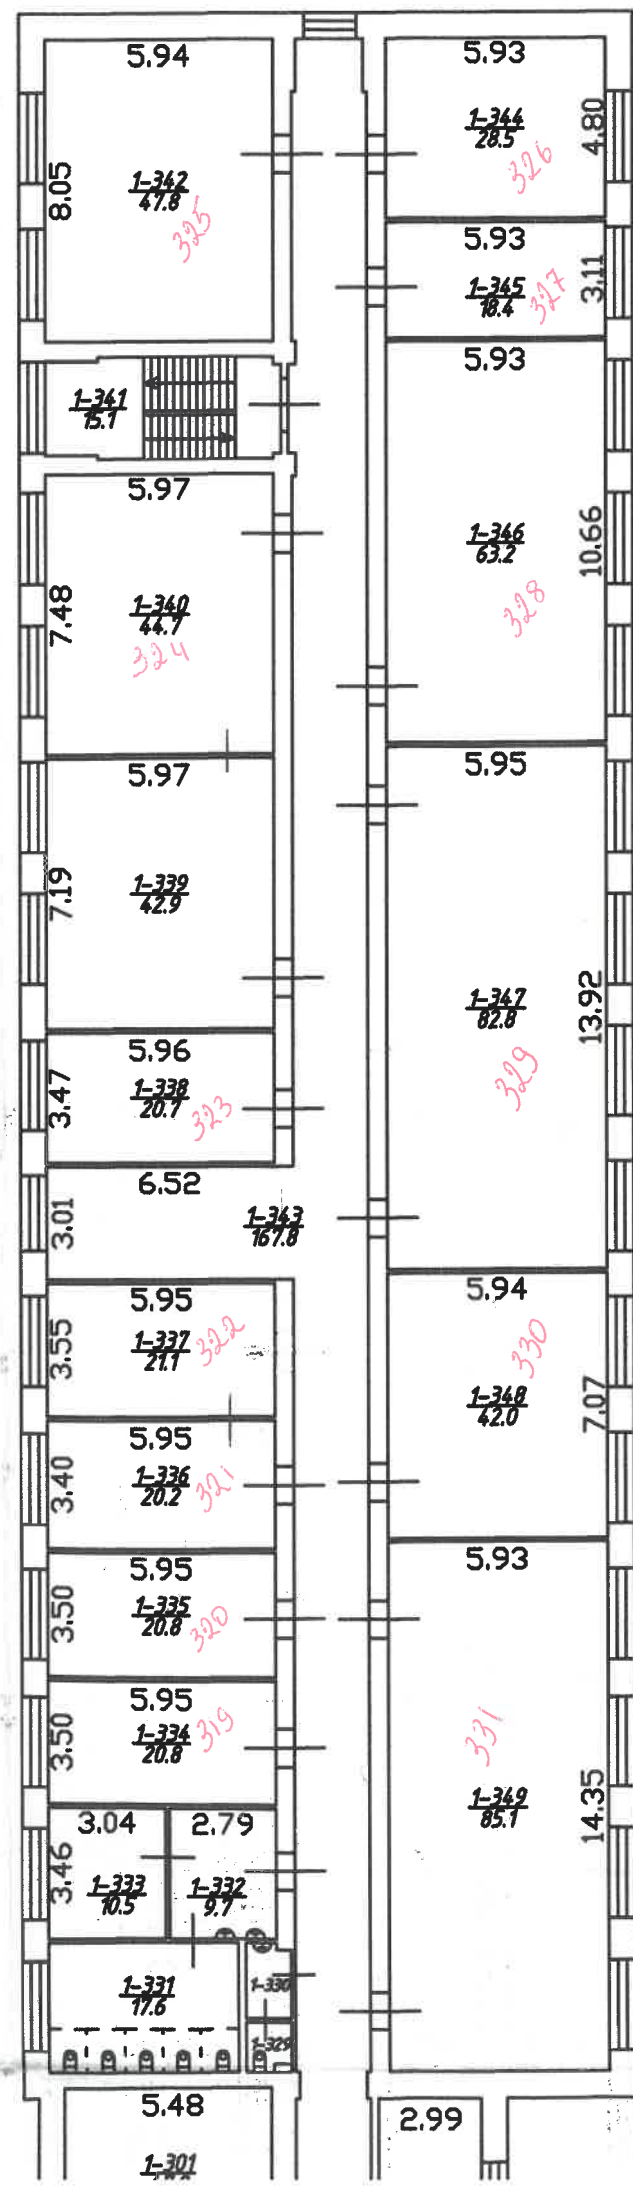

ПЛАН
на будівлю літер "А-4"

по вулиці Шевченка

місто(селище) Чернігів


поверх 3

будівля № 95

квартал 313

Масштаб = 1: 200



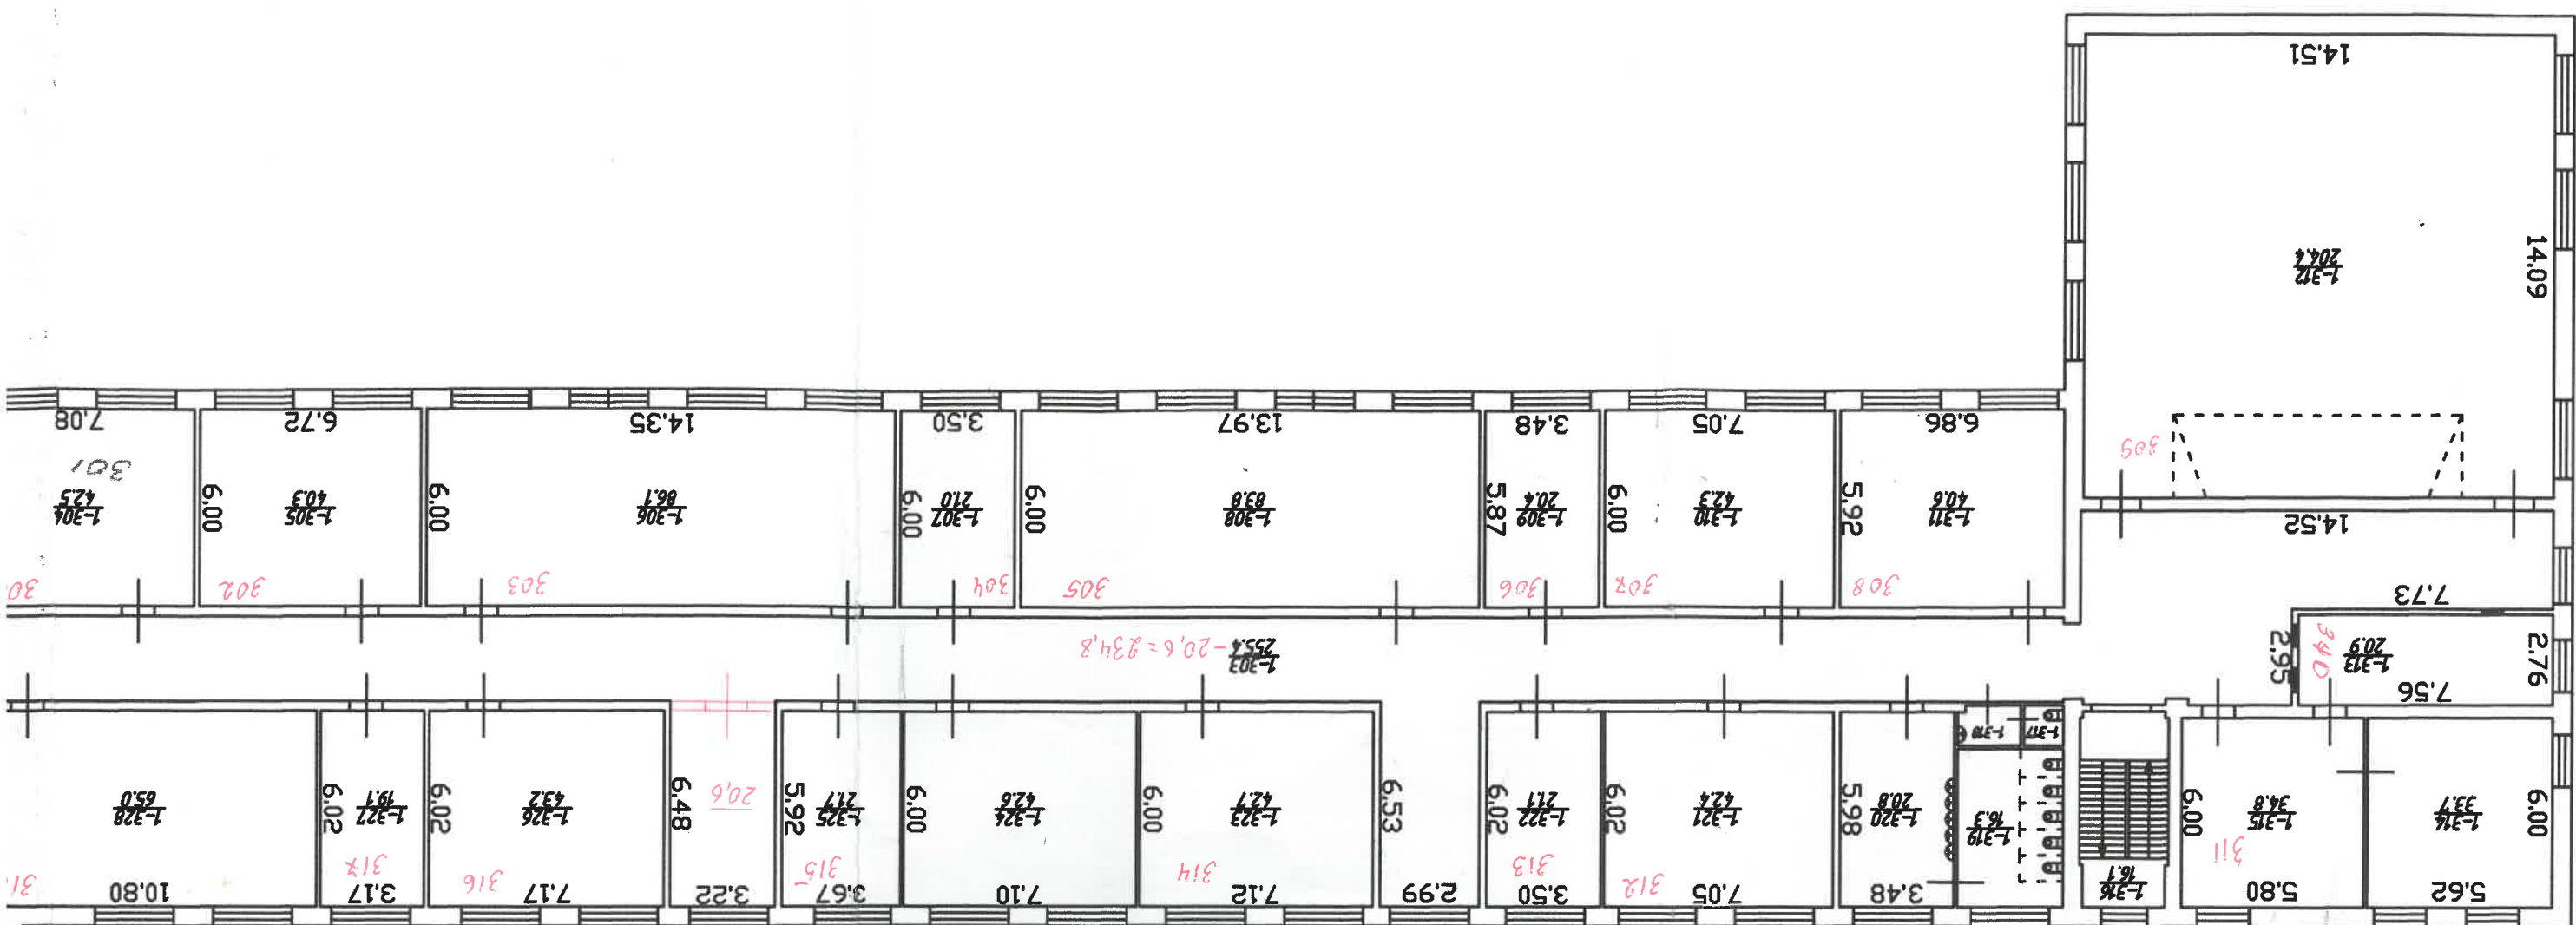

ЕКСПЛІКАЦІЯ

ценъ до плану поверхів виробничого будинку № 95 літер " А-4 "

вулиця (провулок, площа) вулиця Шевченко

місто (селище, село) Чернігів



Літер	Поверхи	Номери виробничих	Номери приміщень	Призначення приміщень	Загальна площа приміщень (підрахована за формулами розрахунку)	Площа приміщень			Площа літніх приміщень	Площа приміщень загального самостійно збудована, переобладнана	Примітки	
						Корисна (сума основної та допоміжної)	Основна	Допоміжна				
1	2	3	4	5	6	7	8	9	10	11	12	13
A-4	3	1	301	Маршові сходи	47,80			47,80				
			302	Вестибюль	103,70			103,70				
			303	Коридор	255,40			255,40				
			304	Кабінет	42,50		42,50					
			305	Кабінет	40,30		40,30					
			306	Лабораторія	86,10		86,10					
			307	Кабінет	21,00		21,00					
			308	Лабораторія	83,80		83,80					
			309	Майстерня	20,40		20,40					
			310	Лабораторія	42,30		42,30					
			311	Лабораторія	40,60		40,60					
			312	Аудиторія	204,40		204,40					
			313	Кабінет	20,90		20,90					
			314	Лабораторія	33,70		33,70					
			315	Кабінет	34,80		34,80					
			316	Маршові сходи	16,10			16,10				
			317	Туалет	1,90			1,90				
			318	Вмивальник	2,20			2,20				
			319	Туалет	16,30			16,30				
			320	Вмивальник	20,80			20,80				
			321	Аудиторія	42,40		42,40					
			322	Кабінет	21,10		21,10					
			323	Лабораторія	42,70		42,70					
			324	Лабораторія	42,60		42,60					
			325	Кабінет	21,70		21,70					
			326	Кабінет	43,20		43,20					
			327	Кабінет	19,10		19,10					
			328	Аудиторія	65,00		65,00					



		329	Туалет	1,60			1,60				
		330	Вмивальник	2,30			2,30				
		331	Туалет	17,60			17,60				
		332	Вмивальник	9,70			9,70				
		333	Кладова	10,50			10,50				
		334	Роздягальня	20,80			20,80				
		335	Аудиторія	20,80		20,80					
		336	Кабінет	20,20		20,20					
		337	Кабінет	21,10		21,10					
		338	Кабінет	20,70		20,70					
		339	Кабінет	42,90		42,90					
		340	Кабінет	44,70		44,70					
		341	Маршові сходи	15,10			15,10				
		342	Аудиторія	47,80		47,80					
		343	Коридор	167,80			167,80				
		344	Кабінет	28,50		28,50					
		345	Кабінет	18,40		18,40					
		346	Кабінет	63,20		63,20					
		347	Аудиторія	82,80		82,80					
		348	Лабораторія	42,00		42,00					
		349	Аудиторія	85,10		85,10					
		350	Аудиторія	27,70		27,70					
		351	Аудиторія	206,00		206,00					
		352	Коридор	8,40			8,40				
		353	Кладова	7,80			7,80				
		354	Кабінет	17,30		17,30					
		355	Коридор	3,00			3,00				
		356	Кладова	4,10			4,10				
		357	Коридор	3,40			3,40				
		358	Коридор	3,90			3,90				
		359	Маршові сходи	7,30			7,30				
		360	Кабинет	14,80		14,80					
		361	Кабинет	14,20		14,20					
		362	Маршові сходи	19,40			19,40				
			Разом по групі приміщень № 1	2553,70	2553,70	1786,80	766,90				



Масштаб = 1: 200



ПЛАН

на будівлю літер "А-4" "

по вулиці Шевченка


будівля № 95

місто(селище) Чернігів

квартал 313

поверх 4

Масштаб = 1: 200

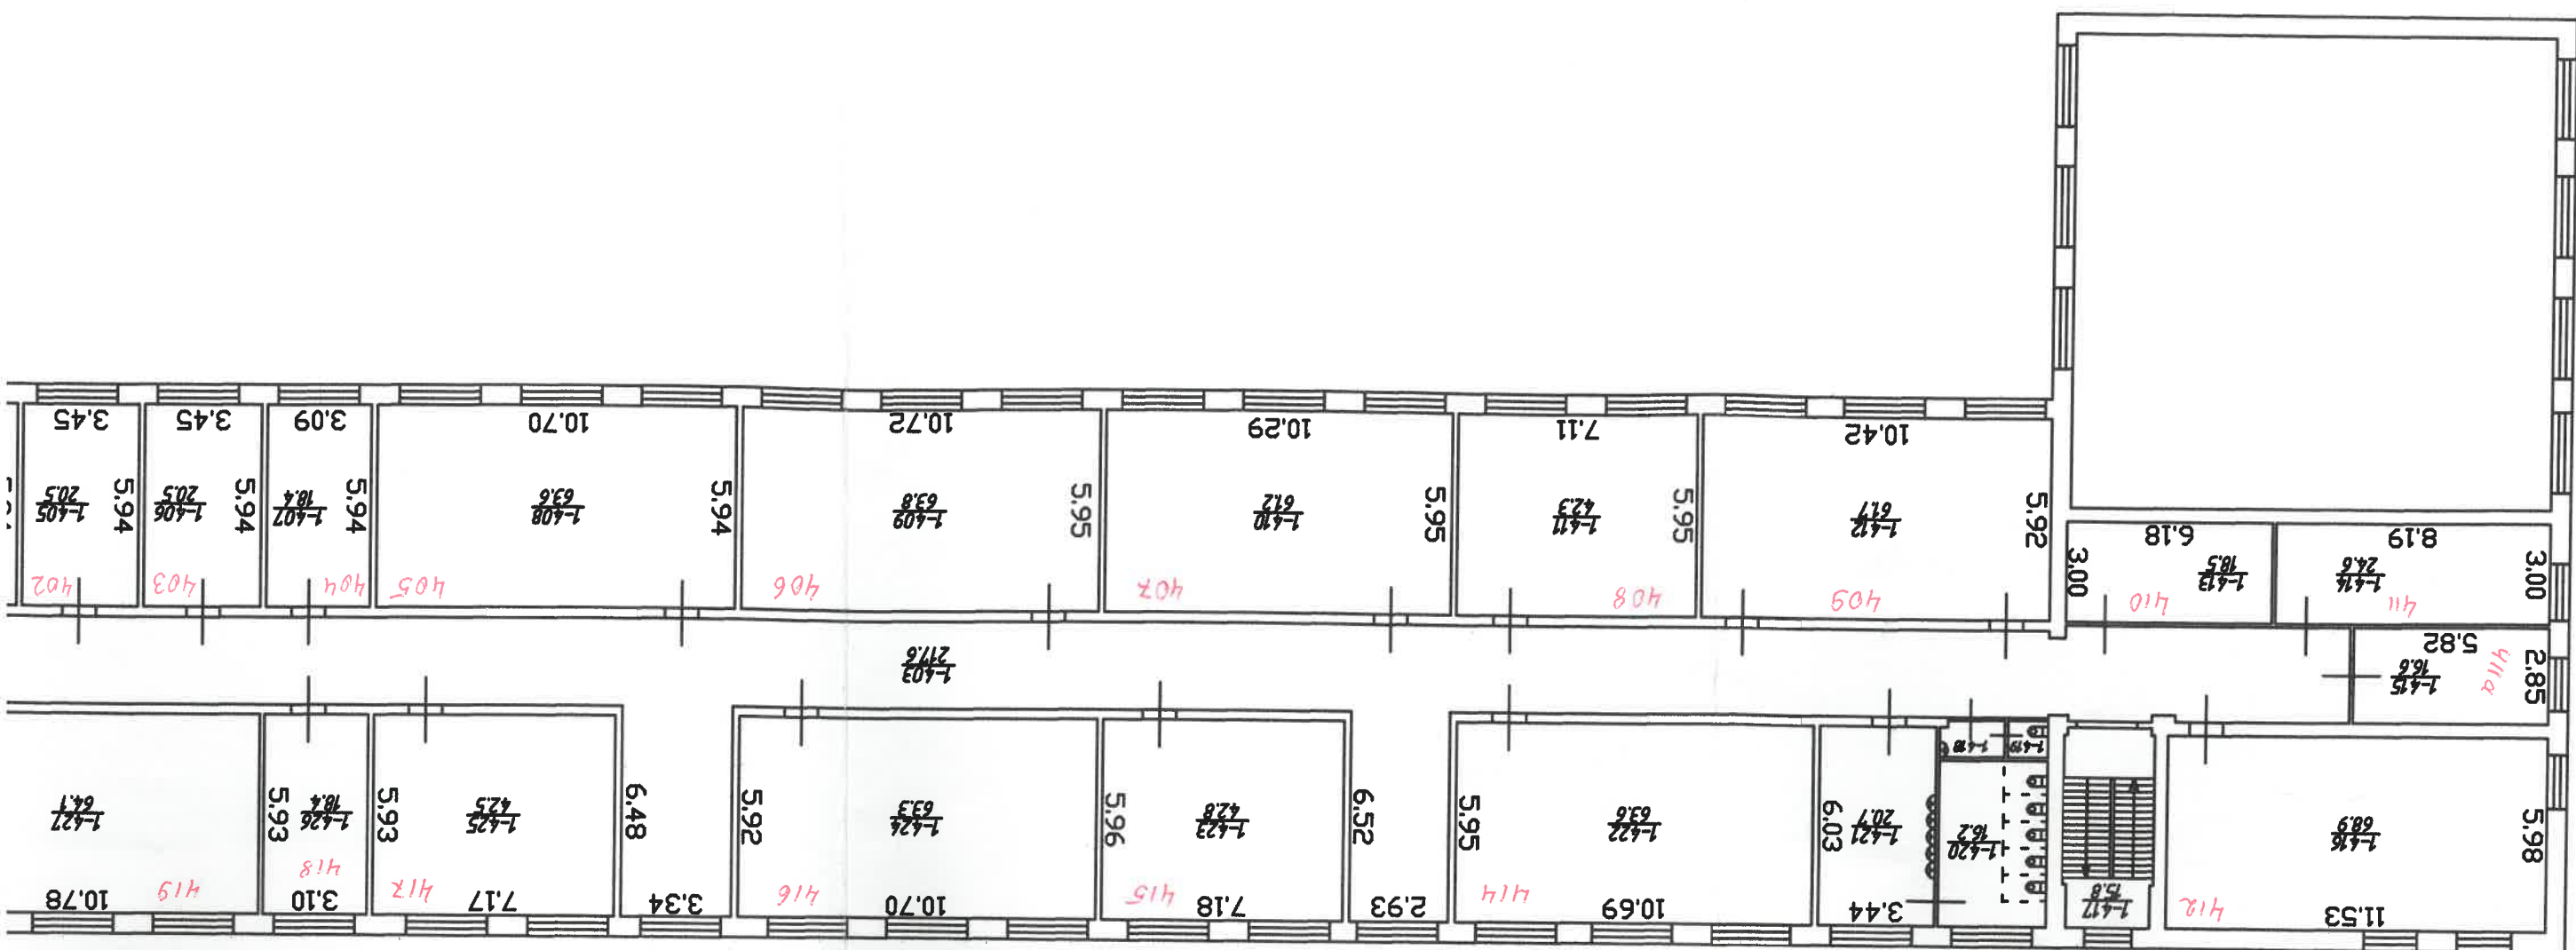

ЕКСПЛІКАЦІЯ

Згідно з планом поверхів виробничого будинку № 95 літер " А-4 "

вулиця (провулок, площа) вулиця Шевченко

місто (селище, село) Чернігів



Поверхи	Номери виробничих приміщень	Номери приміщень	Призначення приміщень	Загальна площа приміщень (підрахувана за формулами)	Площа приміщень			Площа літніх приміщень	Площа приміщень загального самостійно збудована, передбачена	Примітки	
					Корисна (сума основної та допоміжної)	Основна	Допоміжна				
2	3	4	5	6	7	8	9	10	11	12	13
4	1	401	Маршові сходи	47,90			47,90				
		402	Вестибюль	102,80			102,80				
		403	Коридор	217,60			217,60				
		404	Кабінет	21,00		21,00					
		405	Кабінет	20,50		20,50					
		406	Кабінет	20,50		20,50					
		407	Кабінет	18,40		18,40					
		408	Аудиторія	63,60		63,60					
		409	Аудиторія	63,80		63,80					
		410	Аудиторія	61,20		61,20					
		411	Аудиторія	42,30		42,30					
		412	Кабінет	61,70		61,70					
		413	Кладова	18,50			18,50				
		414	Кабінет	24,60		24,60					
		415	Аудиторія	16,60		16,60					
		416	Аудиторія	68,90		68,90					
		417	Маршові сходи	15,80			15,80				
		418	Вмивальник	2,20			2,20				
		419	Туалет	1,20			1,20				
		420	Туалет	16,20			16,20				
		421	Вмивальник	20,70			20,70				
		422	Аудиторія	63,60		63,60					
		423	Аудиторія	42,80		42,80					
		424	Аудиторія	63,30		63,30					
		425	Аудиторія	42,50		42,50					
		426	Аудиторія	18,40		18,40					
		427	Аудиторія	64,10		64,10					
		428	Вмивальник	1,90			1,90				

Чернівецька обласна рада

Чернівецьке міське бюро технічної інвентаризації

03358-02

Україна м. Чернівці



429	Туалет	1,10			1,10				
430	Туалет	18,00			18,00				
431	Вмивальник	20,30			20,30				
432	Кабінет	20,90		20,90					
433	Кабінет	20,90		20,90					
434	Кабінет	20,40		20,40					
435	Кабінет	20,90		20,90					
436	Лабораторія	20,90		20,90					
437	Лабораторія	43,90		43,90					
438	Лабораторія	43,70		43,70					
439	Маршові сходи	19,10			19,10				
440	Аудиторія	102,80		102,80					
441	Лабораторія	19,50		19,50					
442	Коридор	142,50			142,50				
443	Кабінет	21,60		21,60					
444	Коридор	9,70			9,70				
445	Лабораторія	20,90		20,90					
446	Лабораторія	42,10		42,10					
447	Лабораторія	39,80		39,80					
448	Лабораторія	21,30		21,30					
449	Лабораторія	20,80		20,80					
450	Лабораторія	86,10		86,10					
451	Лабораторія	27,00		27,00					
452	Кабінет	15,50		15,50					
453	Кабінет	15,80		15,80					
454	Підсобне приміщення	5,00			5,00				
455	Коридор	2,30			2,30				
456	Коридор	5,50			5,50				
	Разом по групі приміщень № 1	2070,90	2070,90	1402,60	668,30				
	Всього по поверху № 4	2070,90	2070,90	1402,60	668,30				
	Всього по будинку	11623,60	11623,60	7908,80	3714,80				



/підпис, прізвище/

Перевірів Сівець Н.І.

/підпис, прізвище/



Продовження додатка 1.10

Технічний опис підвалів, надбудов, прибудов

$$\frac{(\text{rp9})^*100}{(\text{rp9})} = \%$$

Пит.

/ підпис, прізвище,

Oxyphen H.O.