

Відомість робочих креслень основного комплекту

Лист	Найменування	Примітка
1	Загальні дані.	
2	Будівельний генеральний план. (ТК34-ТК35).	
3	Умовні позначення.	

Перелік основних машин та обладнання

№	Найменування	Марка	Тип	Кіл.	Коротка характеристика
1	Кран стріловий	КТА-1801	Автомобільний	1	Лстр=9,0м, Qмах=18т
2	Екскаватор зі змінним облад.	JCB 3CX	На базі трактора JCB	1	Потужність 85 кс, змінне обладнання: бульдозер, зворотна лопата
3	Автосамоскид КраЗ-65032	65032	Самоскид	1	Об'єм кузова 10,5м3, Q=15,0т
4	Бортовий автомобіль МАЗ 551605	551605		1	Вантажопідйомність 20т
5	2-х постовий зварювальний				
	агрегат дизельний САГ	DGW310-2S		1	Зварювальний ток - 25-250А

Основні показники будгенплану

№	Найменування	Кількість		Найменування матеріалів і потрібна кількість
		На ділянц.	За ділянк.	
1	Майданчик стоянки крану (умовний м²)	40.0	-	Спланована, вирівняна поверхня
2	Майданчик збирання та зварювання трубопроводу, м²	40.0	-	Спланована, вирівняна поверхня
3	Відкриті складські майданчики, м²	6.0	-	Спланована, вирівняна поверхня

Загальні відомості.

Будівельний генеральний план розроблено на основі геодезичної зйомки М1:500 та генерального плану і передбачений на період виконання БМР при реконструкції ділянок теплових мереж ТК34-ТК35 від котельні по вул.Миколи Дімітрієва,7в в м.Полтава.

Під час виконання робіт необхідно виконати:

- влаштування огорожі території виконання БМР: Територія повинна бути виділена на місцевості захисним та сигнальними огороженнями, які необхідні для попередження про кордони територій та ділянок з небезпечними та шкідливими виробничими факторами. Огороження виробничого майданчику виконати згідно вимог по ДСТУ Б В.2.8-43:2011. Огороження повинно бути збірно-розбірним з типовими елементами, з'єднаннями та деталями кріплення, які мають достатню міцність, жорсткість і можуть використані багаторазово. Сигнальне виконати по ДСТУ Б В.2.8-43:2011. Можливо застосовувати спеціальну сигнальну стрічку. Встановити попереджувальні та дорожні знаки.

- влаштування тимчасових доріг і проїздів на ділянці будівництва: На період будівництва використовуються існуючі проїзди з твердим покриттям.

- підготовка території під місця тимчасового складування матеріалів: Складування матеріалів, конструкцій і оснащення повинно забезпечувати безпеку ведення робіт по навантаженню матеріалів, виключати вільний зсув, просідання, осипання, розколювання і розкочування матеріалів, що складаються. Майданчики повинні мати ухил 2-5° для відведення поверхневих вод. У зоні дії вантажопідйомних механізмів майданчика складування повинні виділятися захисним огорожуванням по ДСТУ Б В.2.8-43:2011.

- забезпечення протипожежних заходів на території будівельного майданчика: Встановити щити з первинними засобами пожежогасіння. Під'їзд пожежних машин здійснюється по постійним дорогам.

При виконанні монтажних робіт вантажними кранами, знаходження людей в небезпечних зонах забороняється. Під час робіт необхідно залучити до постійного спостереження робітника, який повинен постійно контролювати положення стріли крану відносно існуючих конструкцій будівель.

Технічна експлуатація будівельних машин повинна виконуватись відповідно до вимог ДБН А.3.2-2-2009, НПАОП 0.00-1.80-18 "Правила охорони праці під час експлуатації вантажопідіймальних кранів, підіймальних пристроїв і відповідного обладнання".


Остаточно всі будівельні машини і механізми підібрати в проекті виконання робіт. Марки і типи будівельних машин і механізмів погоджувати з підрядною організацією, яка виконуватиме всі будівельні роботи.

При виконанні робіт дотримувати вимоги ДСТУ Б А.32-13:2011.

Загальна необхідна кількість працюючих становить - 10 чоловік.

Зам. інв №
Підпис та дата
Інв № ор.

						22-2023-ПОБ			
						Реконструкція ділянки теплової мережі ТК34-ТК35 від котельні по вул.Миколи Дімітрієва,7в в м.Полтава.			
Змін.	Кільк.	Арк.	№док.	Підпис	Дата		Стадія	Аркуш	Аркушів
ГІП		Горбенко		Горбенко			РП	1	3
Н.контроль		Горбенко		Горбенко					
Розробив		Горбенко		Горбенко		Загальні дані.	ПОКВПТГ "ПОЛТАВАТЕПЛОЕНЕРГО" м.Полтава		

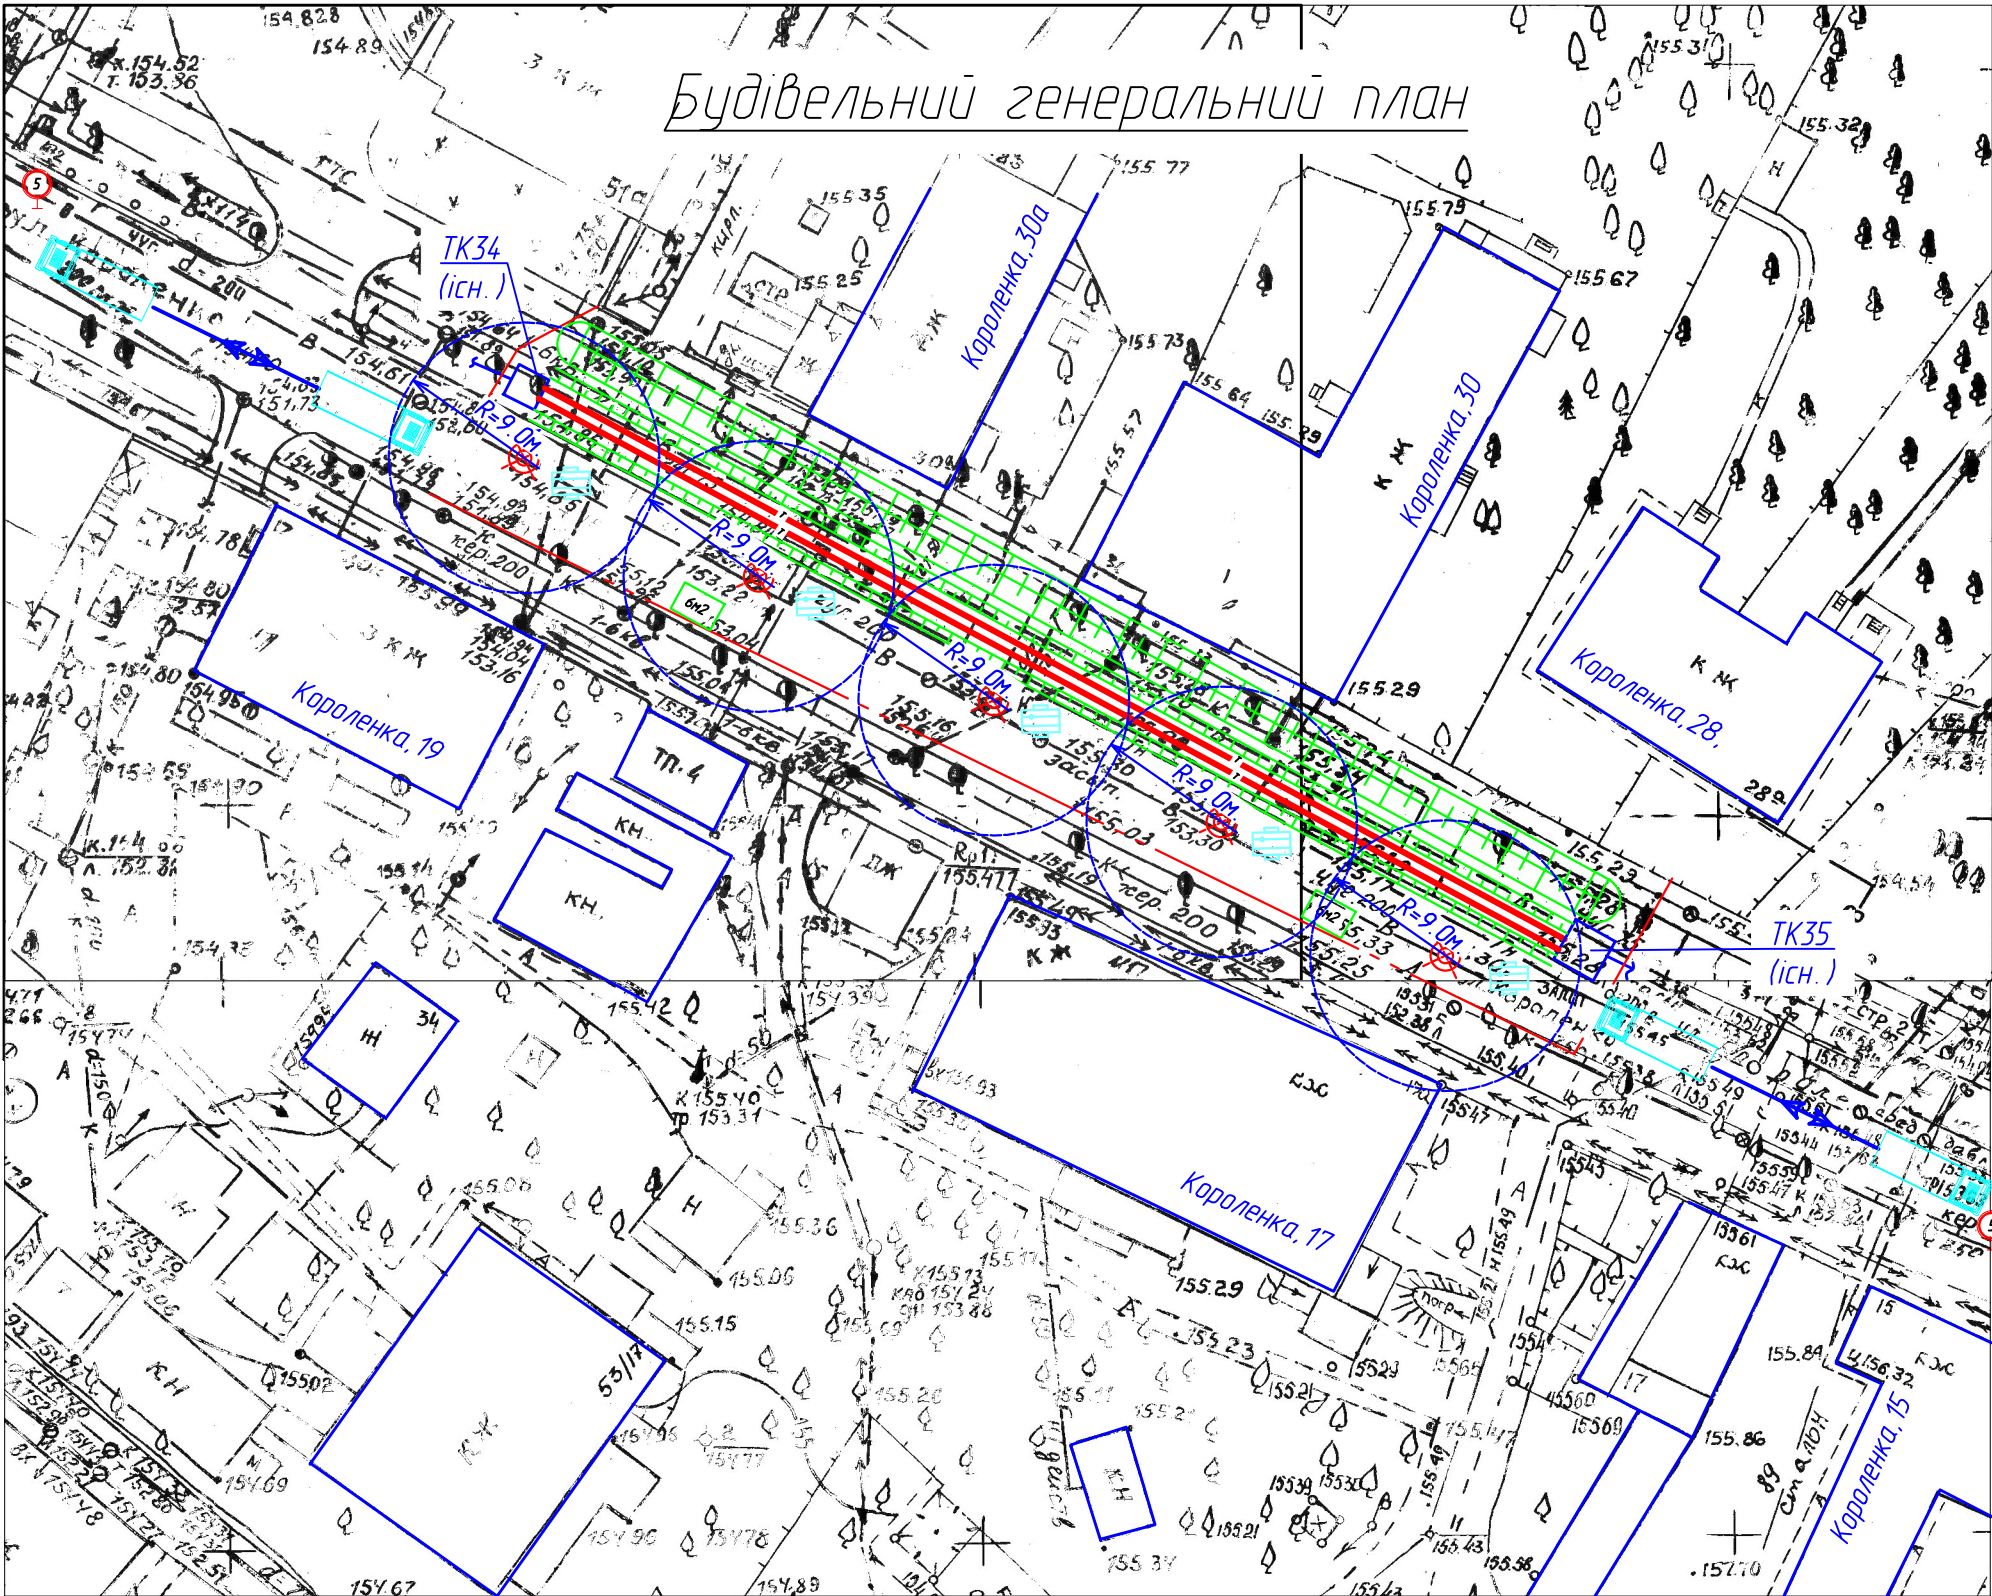


інв № ор. Підпис та дата. Зам. інв №

						22-2023-П0Б			
						Реконструкція ділянки теплової мережі ТК34-ТК35 від котельні по вул.Миколи Дмитрієва,7в в м.Полтава.			
Змін.	Кільк	Арк.	№ док.	Підпис	Дата				
ГІП		Горбенко					Стадія	Аркуш	Аркушів
Н. контроль		Горбенко					РП	2	
						Будівельний генеральний план (ТК34-ТК35).	ПОКВПТГ "ПОЛТАВАТЕПЛОЕНЕРГО" м.Полтава		
Розробив		Горбенко							

Умовні позначення

	Відвал землі.
	Траншея для укладання труб.
	Місця вкладання трубопроводів.
	Межі небезпечної зони.
A	Існуюче асфальтобетонне покриття.
	Автомобіль.
	Напрямок руху транспорту на будмайданчику.
	Місце стоянки крана.
	Тимчасові відкриті майданчики складування матеріалів.
	Межі зони обслуговування крану.
	Зварювальний агрегат.
	Знак обмеження руху транспорту.
	Стовп освітлення.
	Дерево.
	Межі зони корчування дерев або демонтаж стовпів освітлення.
	Зона праці однієї бригади.

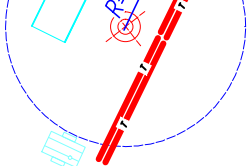Зам. інв. N												Зона праці однієї бригади.										
Підпис і дата												22-2023-ПОБ										
												Реконструкція ділянки теплової мережі ТК34-ТК35 від котельні по вул.Миколи Дмитрієва,7в в м.Полтава.										
												Стадія										
												Аркуш										
Інв. N оп.		Змін.										Дата										
		ГІП										Горбенко										
		Н. контроль										Горбенко										
		Розробив										Горбенко										
										Умовні позначення.										ПОКВПТГ "ПОЛТАВАТЕПЛОЕНЕРГО" м.Полтава		