


Фасад в осях "1-7"



Фасад в осях "А-Г"

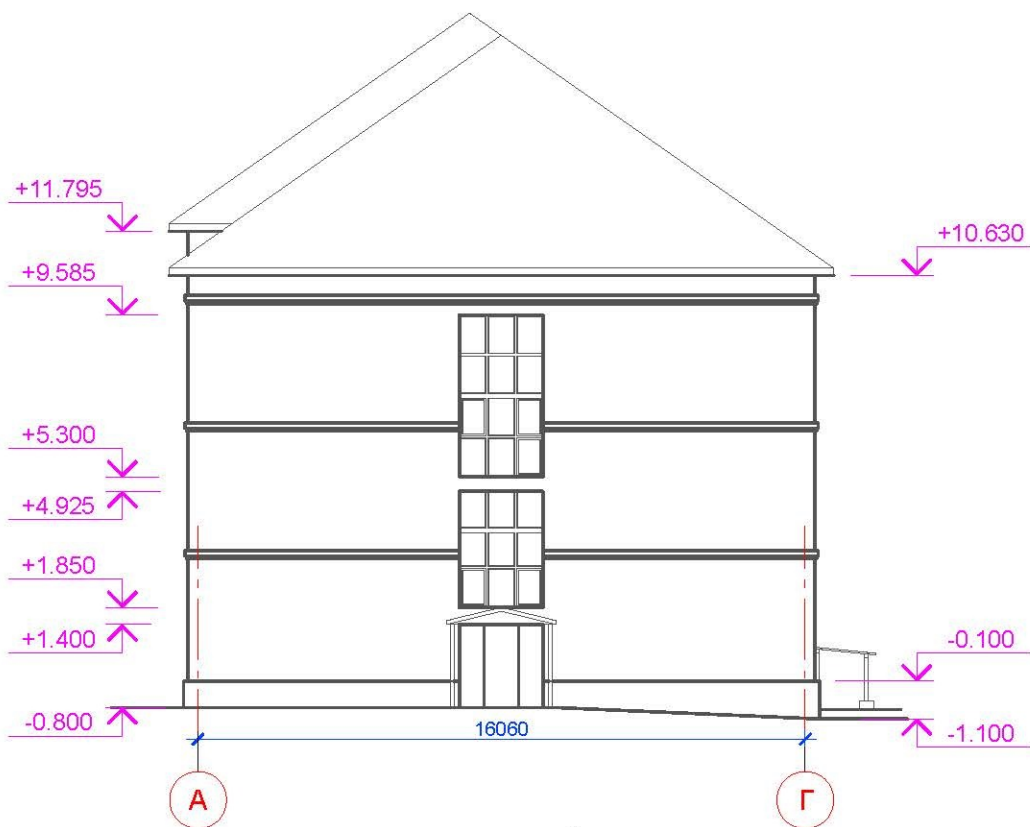

Фасад в осях "К-А"



Погоджено:

Взамін інв. №


Підпис і дата

Інв. № підп.


Фасад в осях "7-1"



Фасад в осях "Д-К"

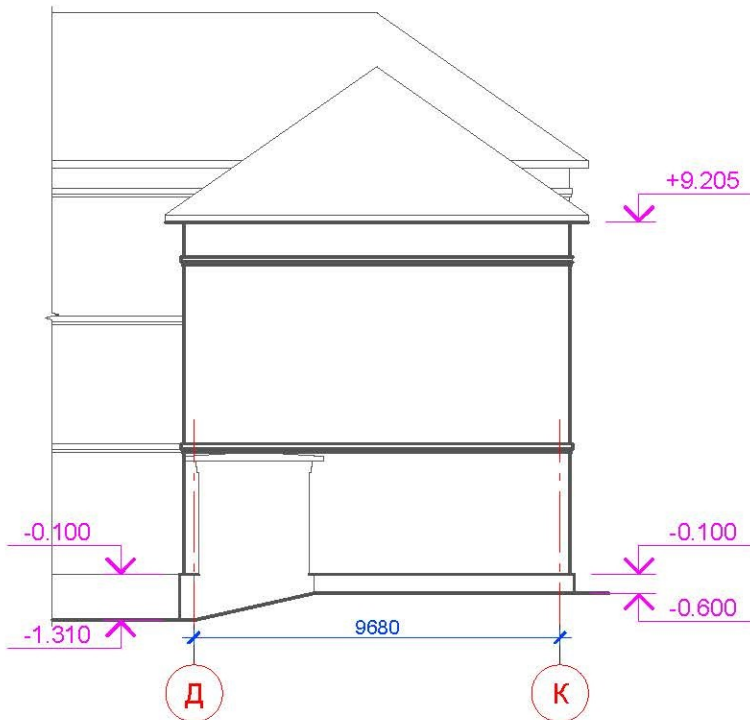

Фасад в осях "А-К"

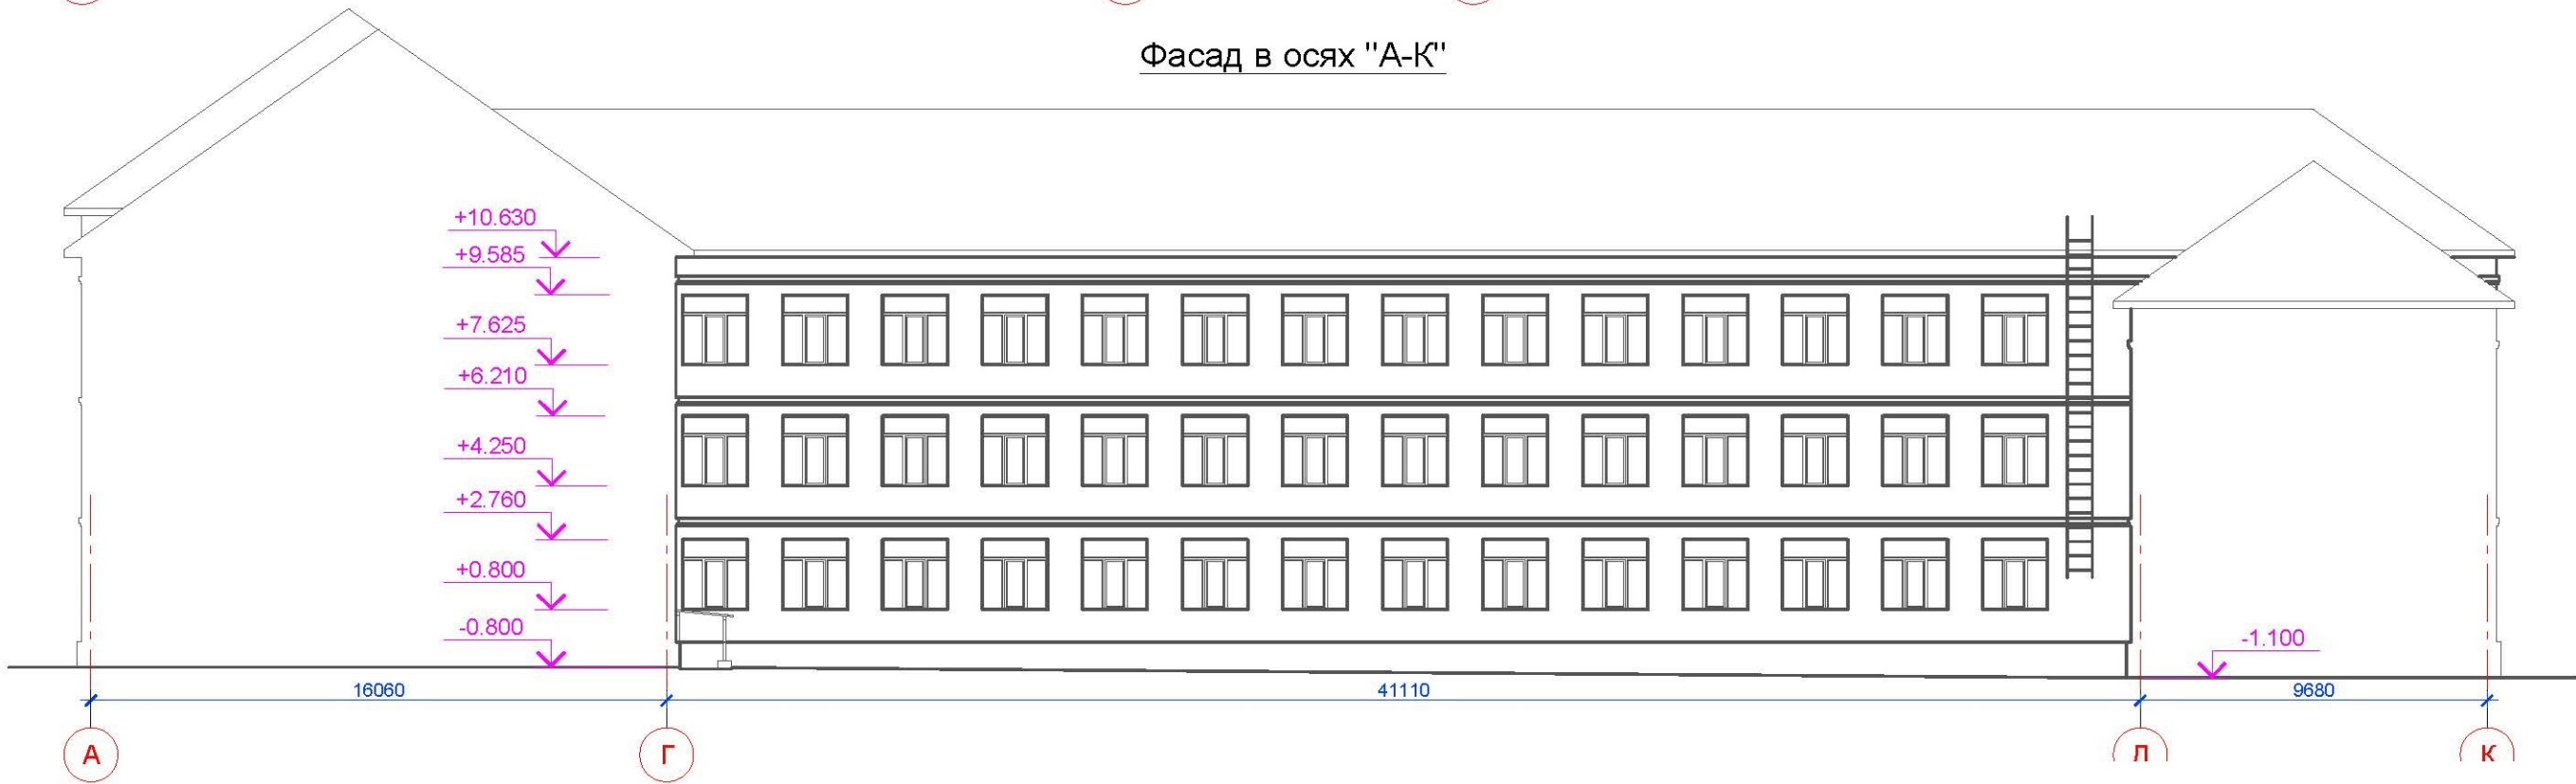

Погоджено:

Взамін інв. №

Підпис і дата

Інв. № підл.

Погоджено:

Взамін інв. №


Підпис і дата

Інв. № підп.

Фасад в осях "3-5"



Фасад в осях "Д-М"

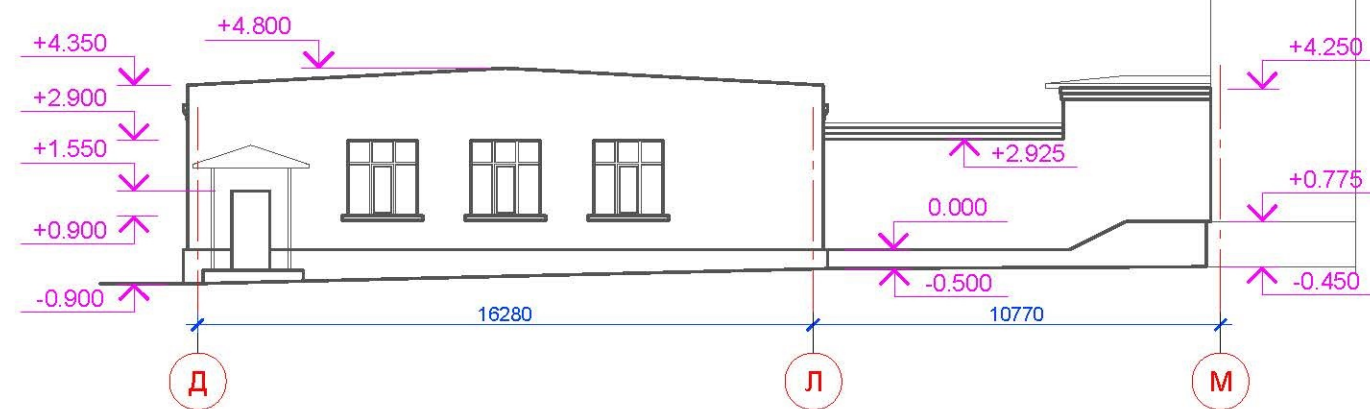


Фасад в осях "5-1"



Фасад в осях "8-5"



Фасад в осях "М-Д"

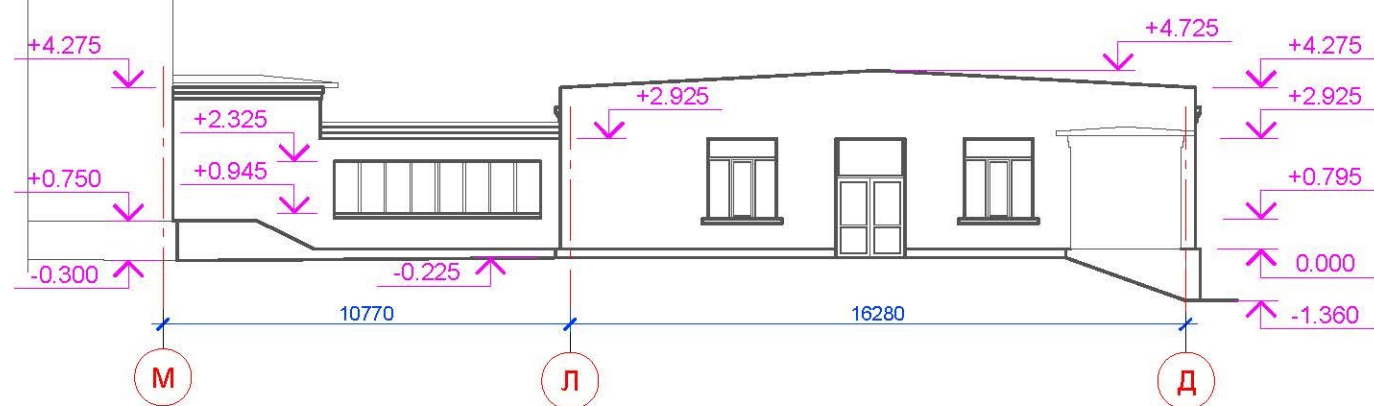


Погоджено:

Взамін інв. №


Підпис і дата

Інв. № підп.


Фасад в осях "6-10"

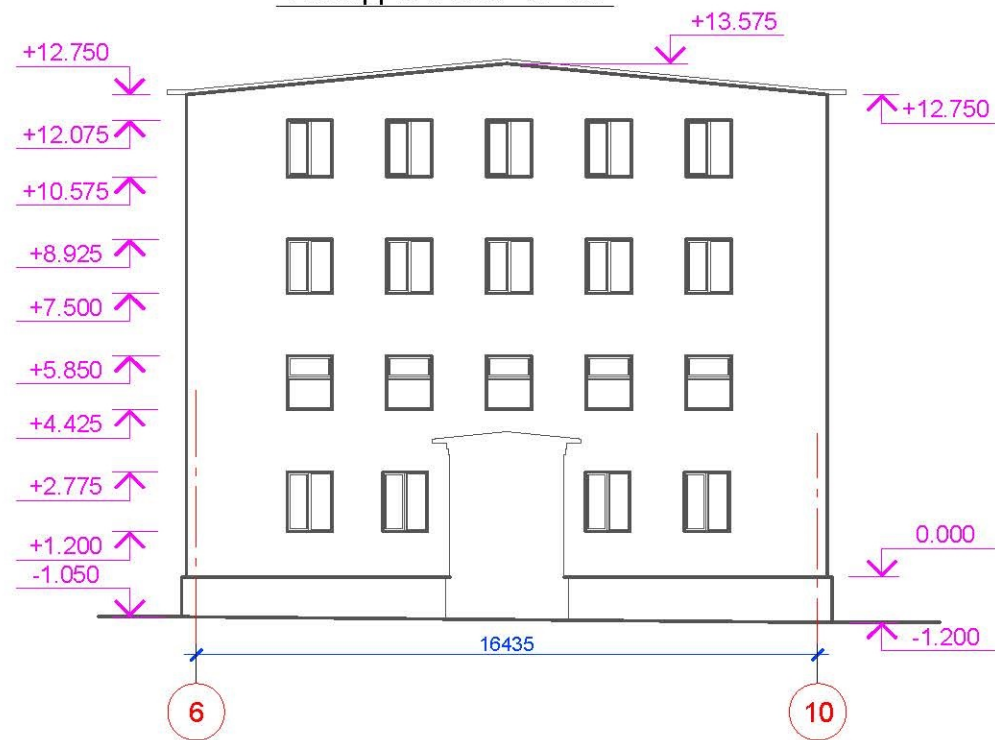

Фасад в осях "10-6"

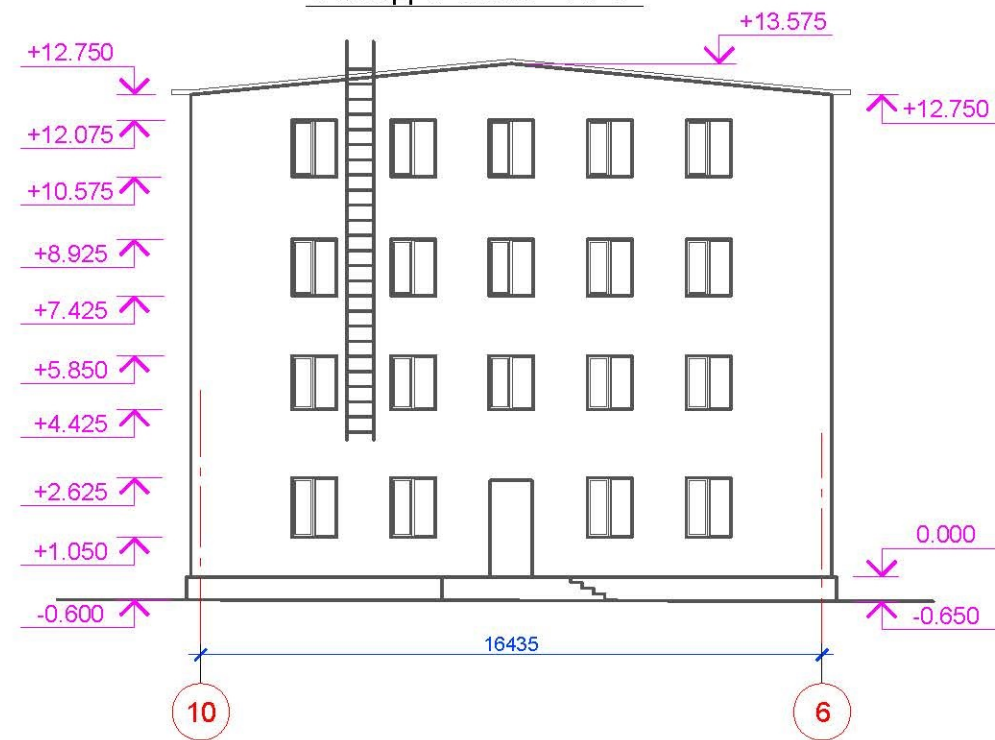


Фасад в осях "13-8"

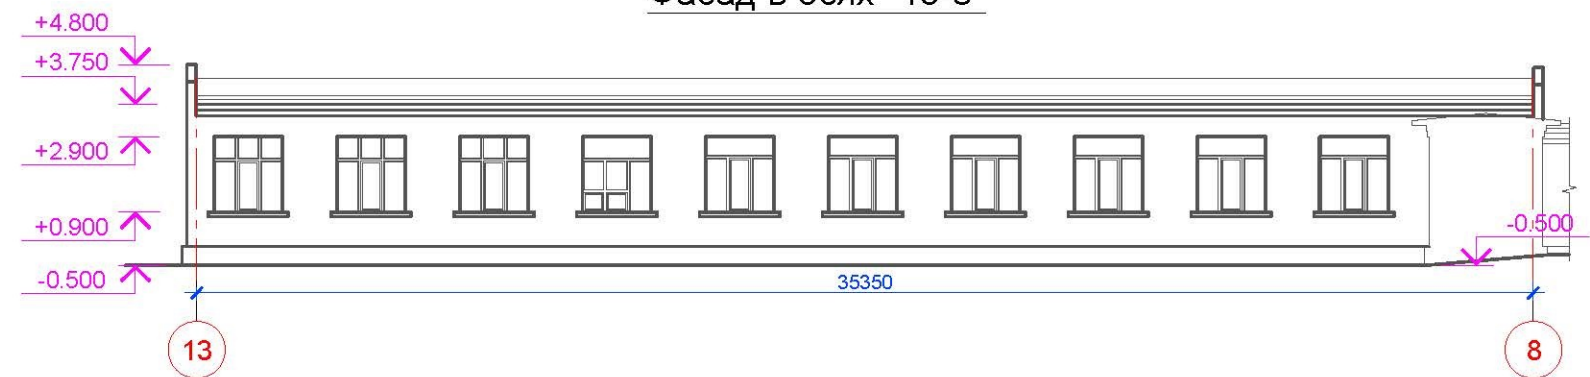


Фасад в осях "5-13"



Фасад в осях "М-Т"

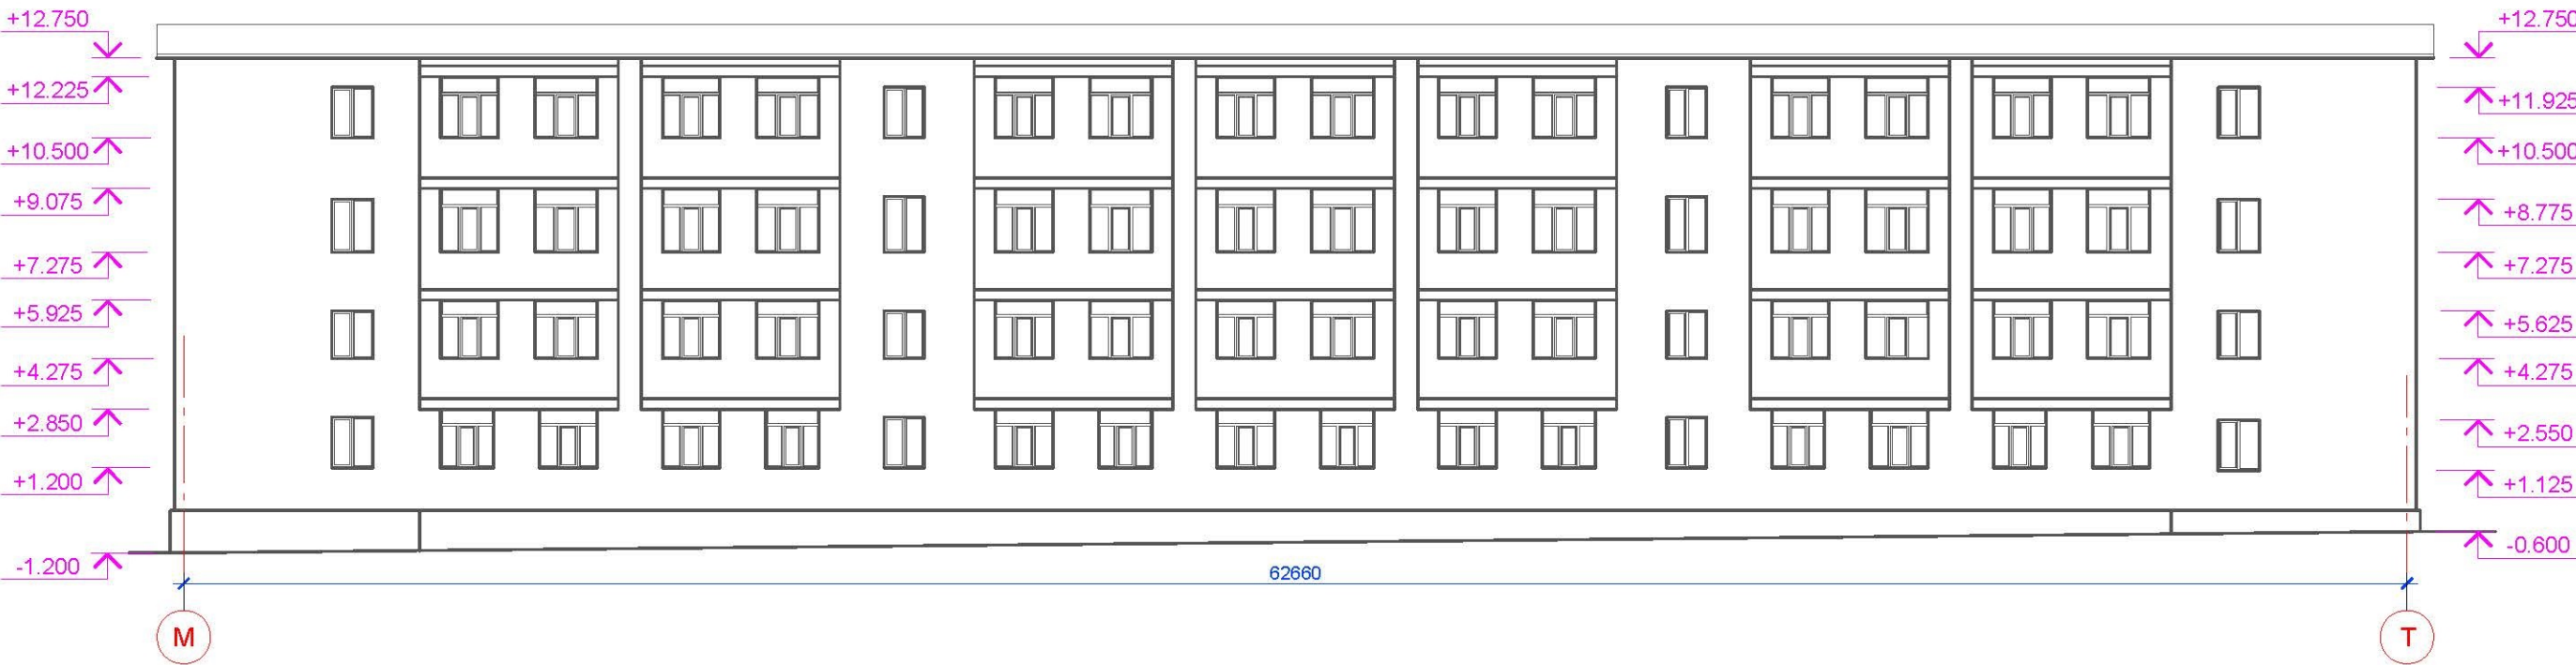


Фасад в осях "Т-М"

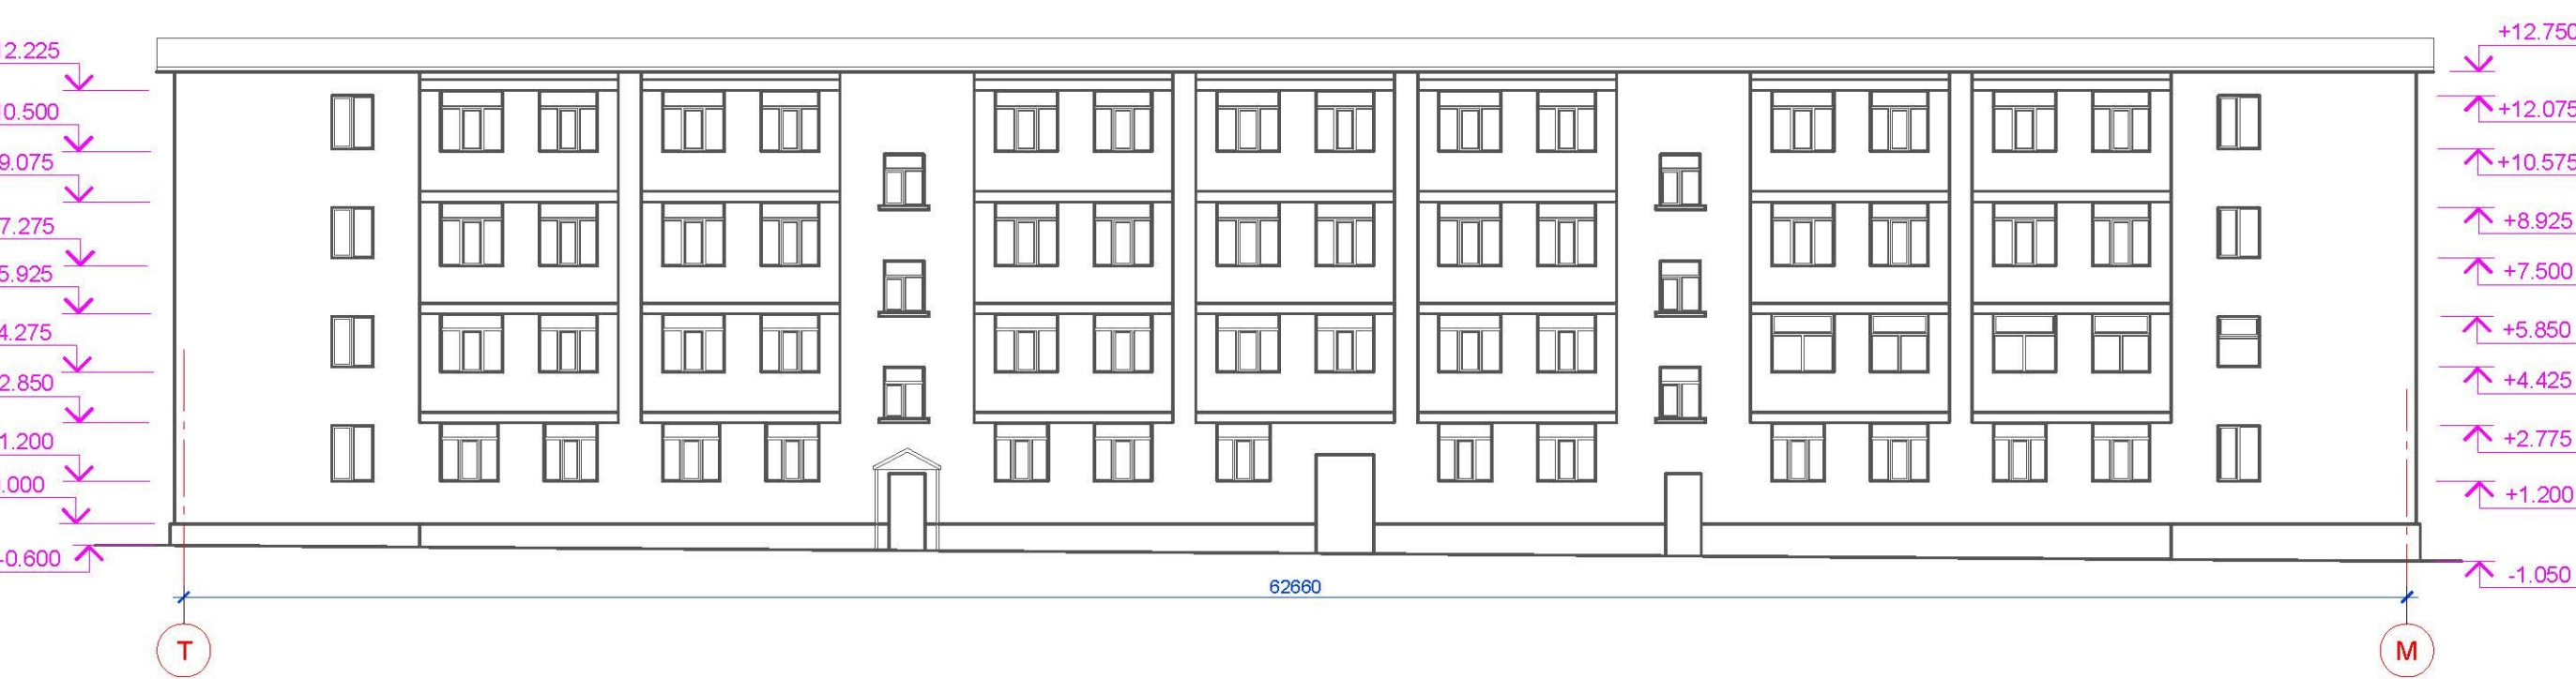

Погоджено:

Інв. № підп. Підпис і дата Взамін інв. №

Фрагмент плана на відм. 0.000

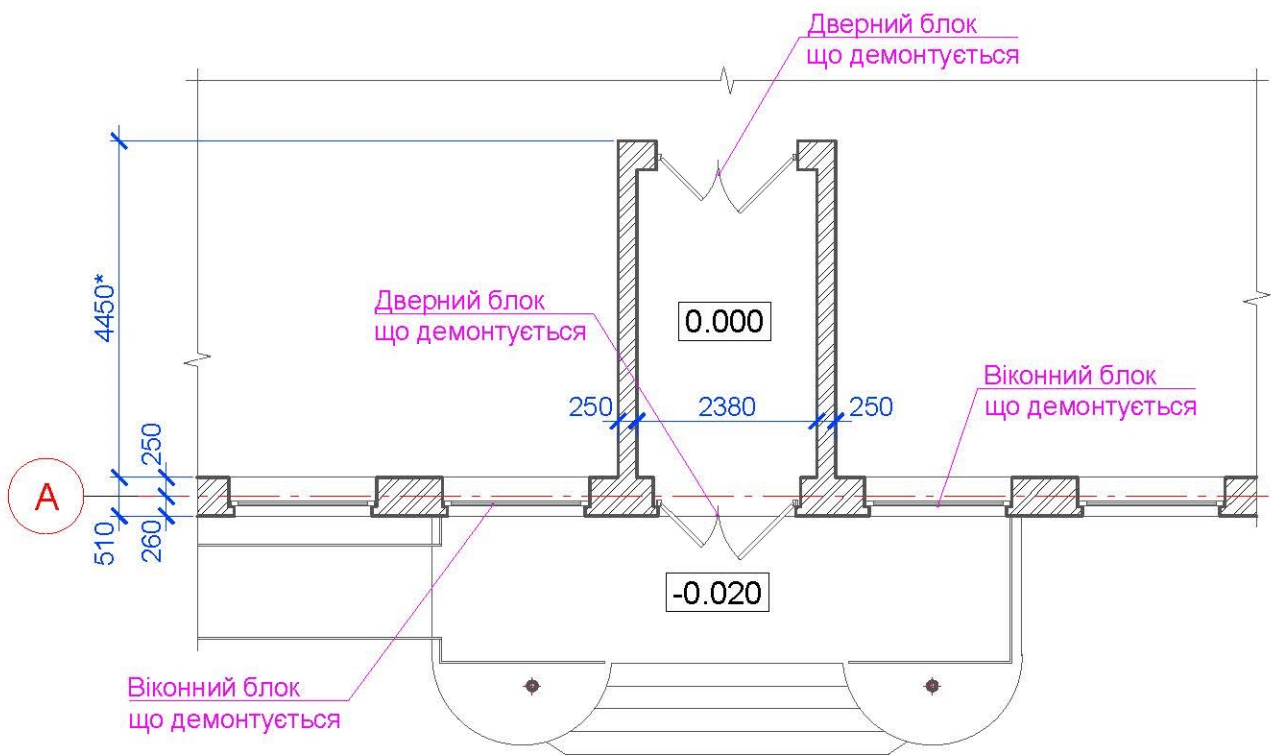

Відомість об'ємів демонтажних робіт

№ п/п	Найменування робіт	Од. виміру	Кількість	Примітка
1	Демонтаж існуючої керамічної плитки головного входу	м²		38.9 м²
2	Демонтаж існуючого вимощення навколо будівель товщ 60мм	м³		34.0 м³
3	Демонтаж існуючих гнутих металевих балясин огорожі ганку	шт	37	44.8 кг
4	Демонтаж існуючих віконних металевих відливів шириною 180мм	м.п.		1008.1 м.п.
5	Демонтаж існуючих віконних блоків	шт	2	7.14 м²
6	Демонтаж існуючих дверних блоків	шт	2	10.05 м²
7	Демонтаж елементів існуючого піддашку головного входу:			
	- Дерев'яні стійки, балки, підкладки 50х120 Lзаг.=76 м.п.	-		0.456 м³
	- Дерев'яні крокви 50х120 Lзаг.=47.5 м.п.	-		0.285 м³
	- Обрешітка з дошки 32х100 Lзаг.=109.0 м.п.	-		0.35 м³
	- Металочерепиця	-		32.3 м²
8	Демонтаж пластикової ринви	м.п.		272.7 м.п.
9	Демонтаж металевої ринви	м.п.		127.4 м.п.
10	Демонтаж металевих водостічних труб	м.п.		110.4 м.п.
11	Демонтаж пластикових водостічних труб	м.п.		205.8 м.п.

Погоджено:

Інв. № підл.	Підпис і дата	Взамін інв. №

Погоджено:

Інв. № підп.

Підпис і дата

Взамін інв. №


Таблиця кольорів опорядження фасаду			
Поз. марку-вання	Елемент фасаду	Матеріал оздоблення	№, код або зразок кольору
1	Цоколь та стіни	Фарбування фасадними фарбами	RGB 119, 109, 95 NCS S 6005-Y20R RGB 236, 231, 215 NCS S 0804-Y10R (RAL 080 90 05)
2	Стіни в осях "1-7", "А-Г" та "Г-А"	Вентильовані фасади з керамогранітної плитки	RGB 119, 109, 85 NCS S 6005-Y20R RGB 236, 231, 215 NCS S 0804-Y10R (RAL 080 90 05)
3	Цоколь в осях "1-7", "А-Г" та "Г-А"	Керамогранітна плитка	RGB 119, 109, 95 NCS S 6005-Y20R
4	Колони ганку	Керамогранітна плитка	RGB 119, 109, 95 NCS S 6005-Y20R
5	Ганок	Керамогранітна плитка з шорсткою поверхнею	RGB 119, 109, 95 NCS S 6005-Y20R
6	Піддашок	Керамогранітна плитка по системі кріплення	RGB 119, 109, 95 NCS S 6005-Y20R
7	Покриття піддашку	Металочерепиця з покриттям поліестеру	В колір існуючої покрівлі
8	Вікна та двері вхідної групи	Алюмінієві	RGB 236, 231, 215 NCS S 0804-Y10R (RAL 080 90 05)

Формат А3


Фасад в осях "1-7"



Фасад в осях "А-Г"

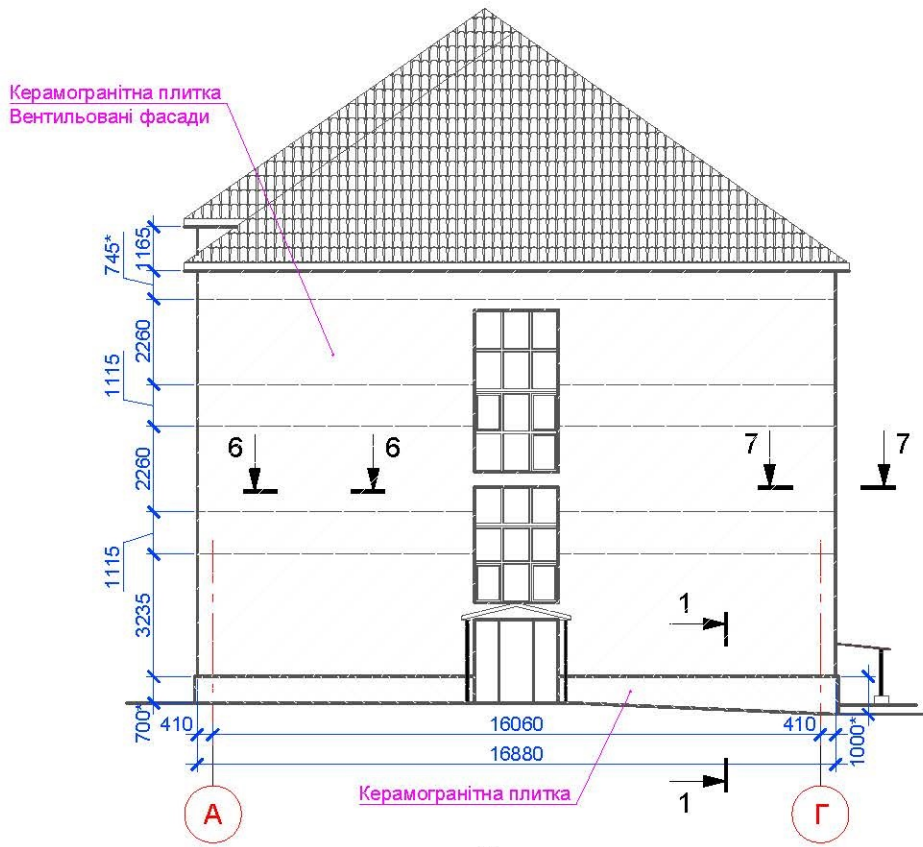

Фасад в осях "К-А"

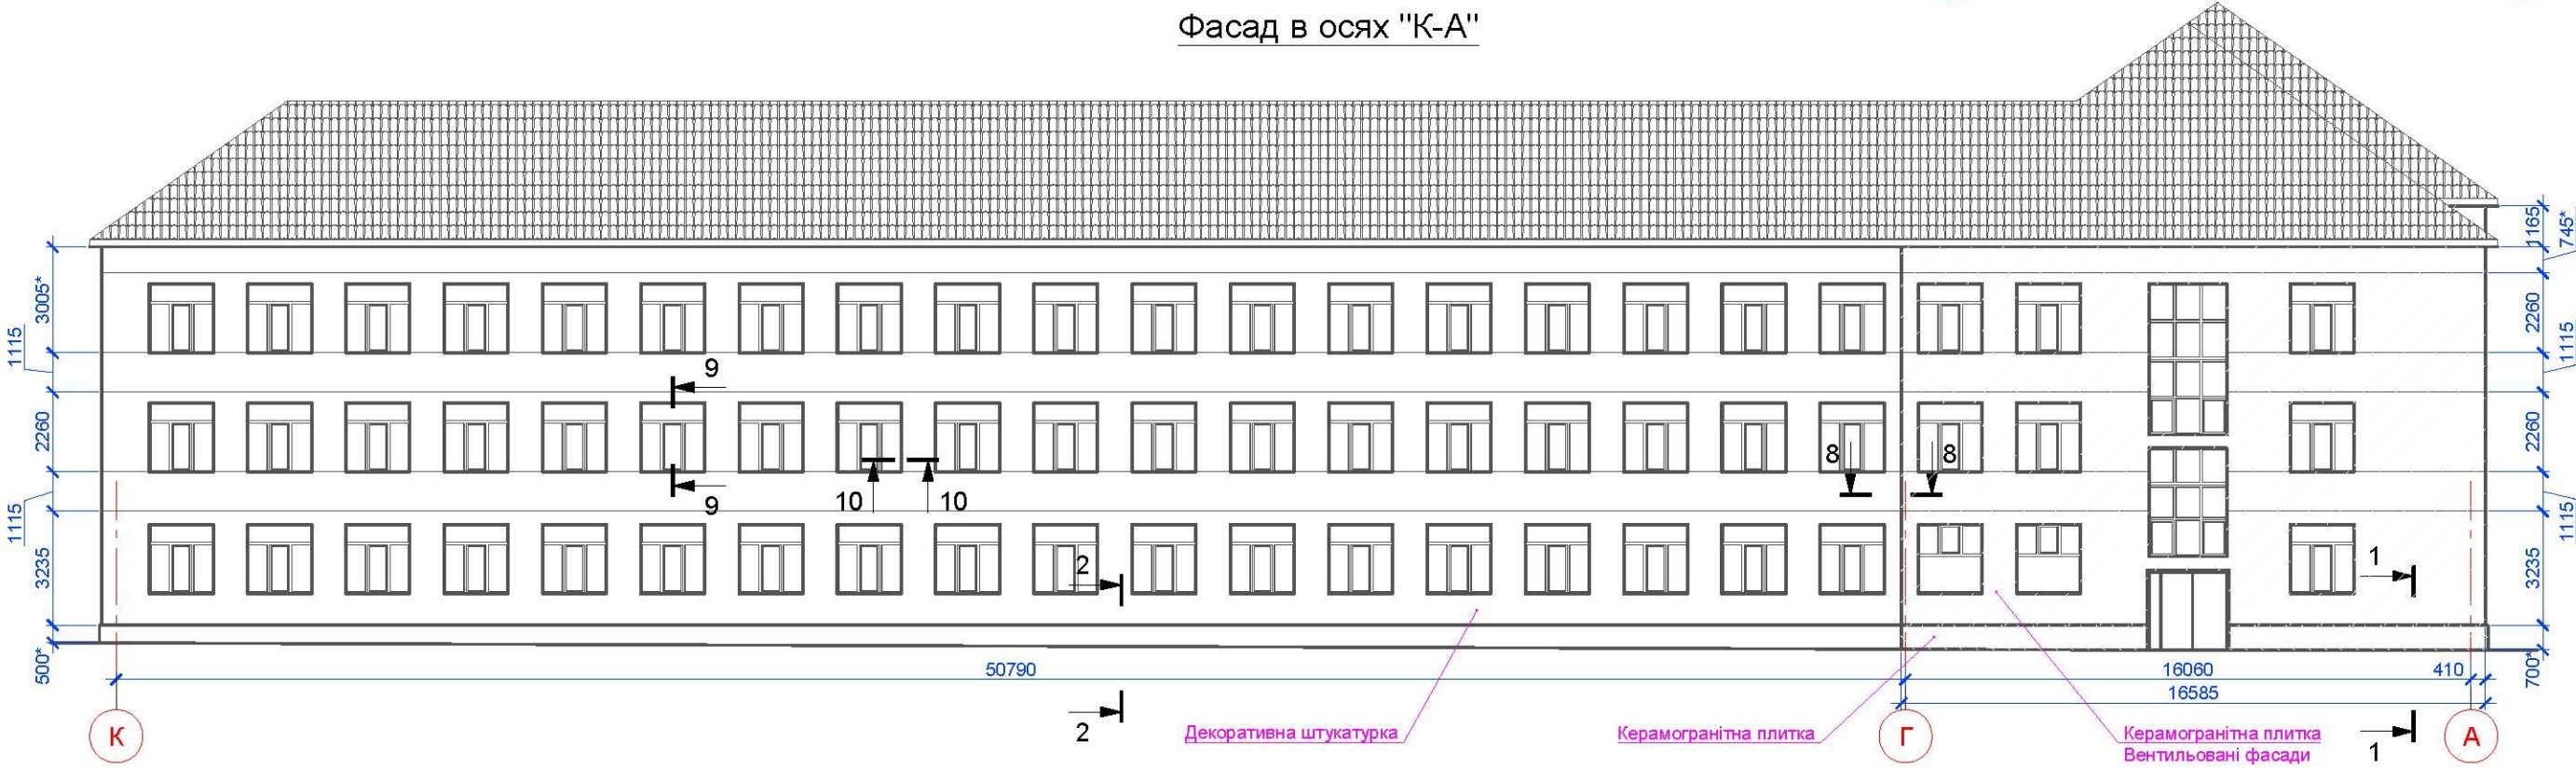


Погоджено:

Взамін інв. №


Підпис і дата

Інв. № підп.


Фасад в осях "7-1"

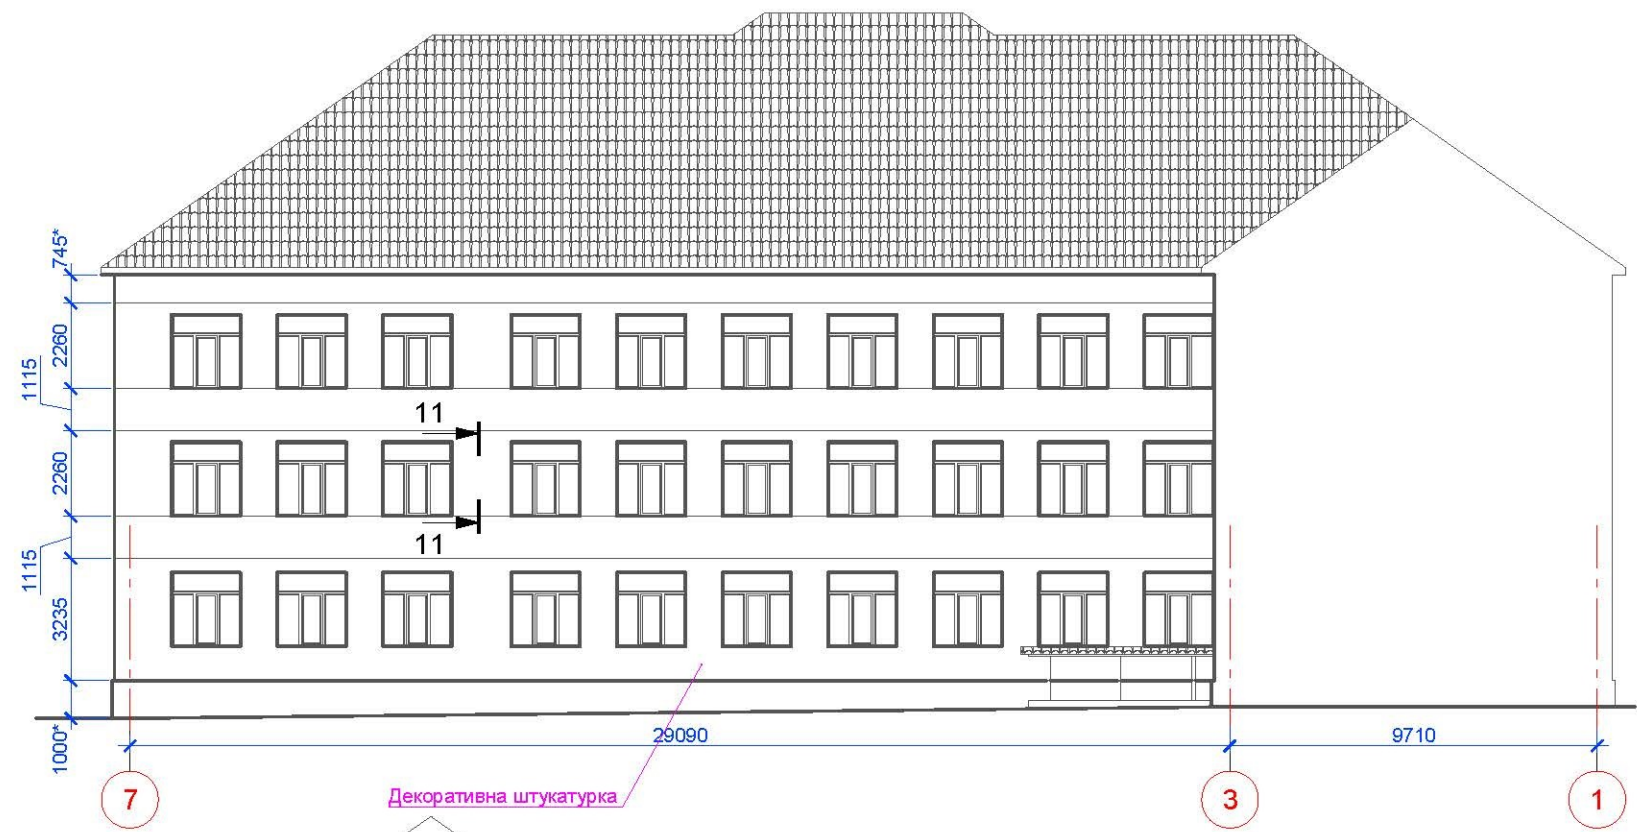

Фасад в осях "Д-К"

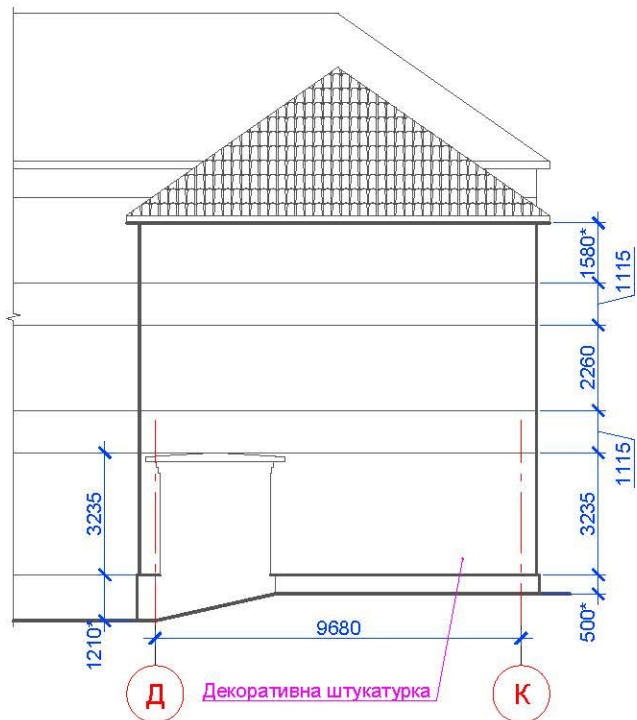

Фасад в осях "А-К"

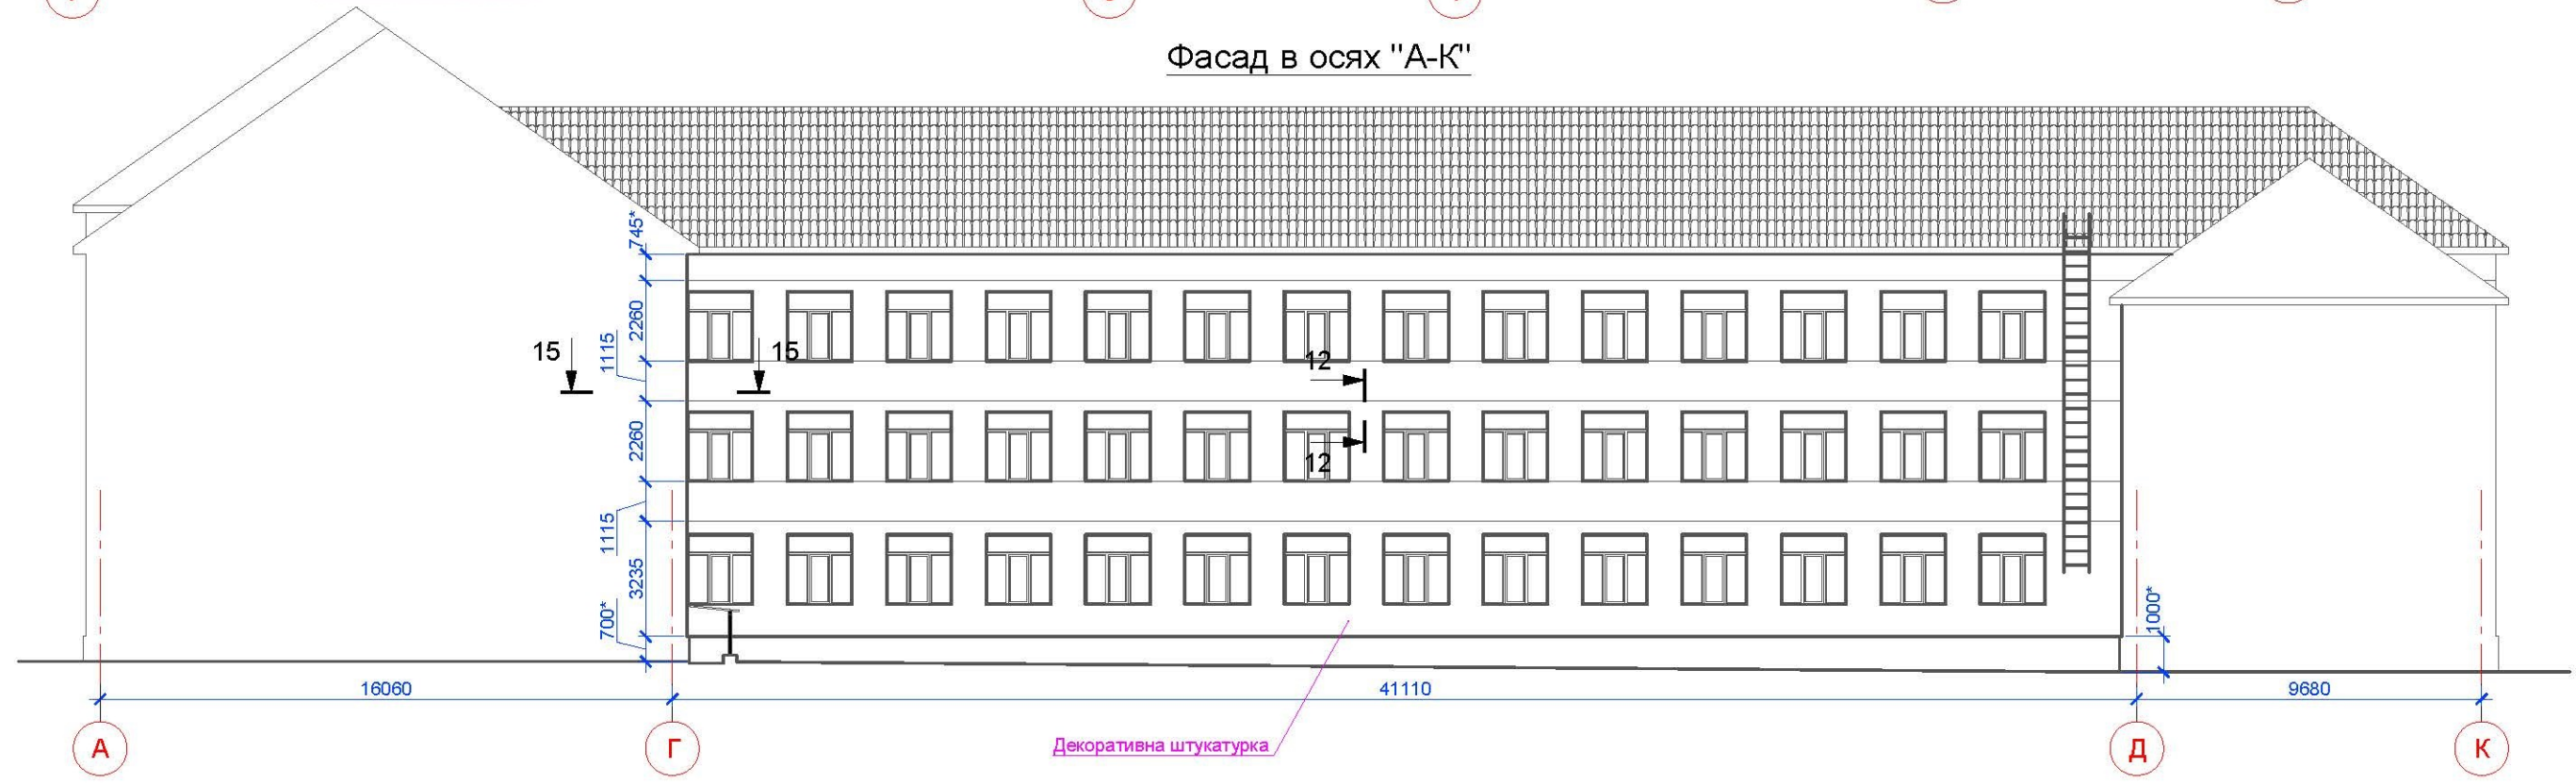


Погоджено:

Інв. № підп.	Підпис і дата	Взамін інв. №


Погоджено:

Інв. № підп. Підпис і дата Взамін інв. №


Фасад в осях "6-10"

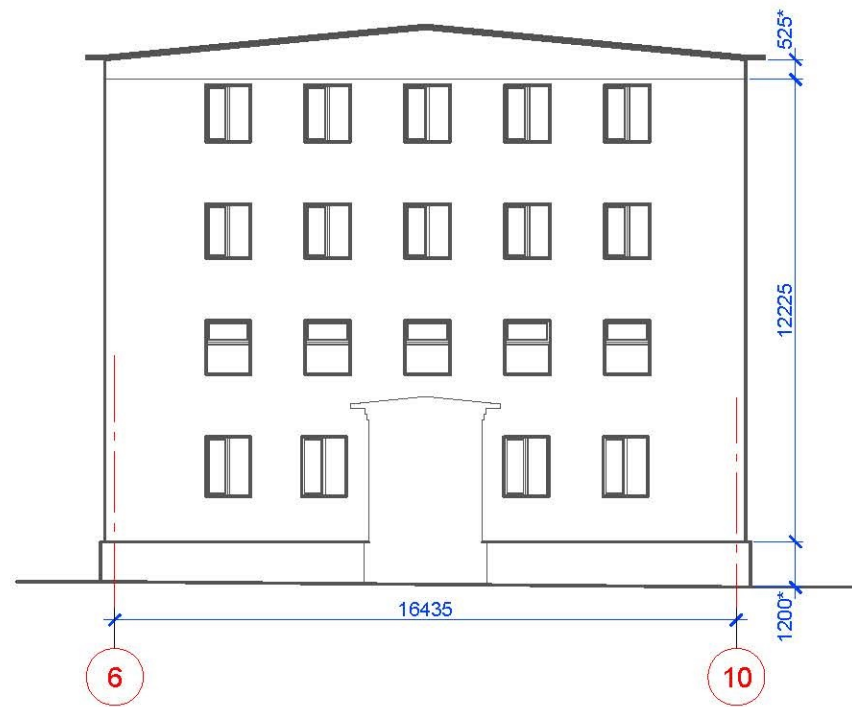


Фасад в осях "10-6"

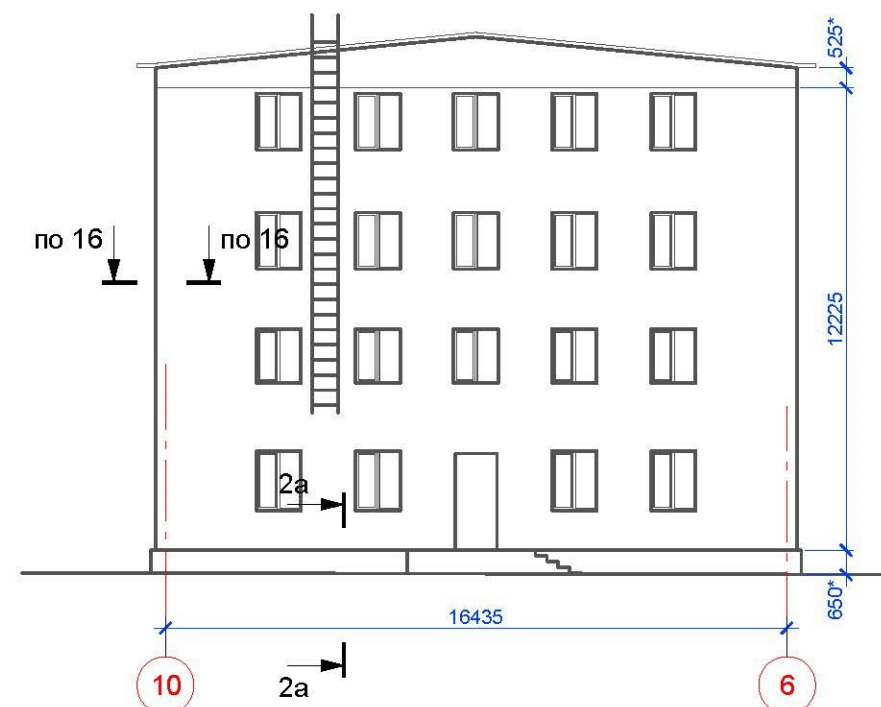

Фасад в осях "13-8"

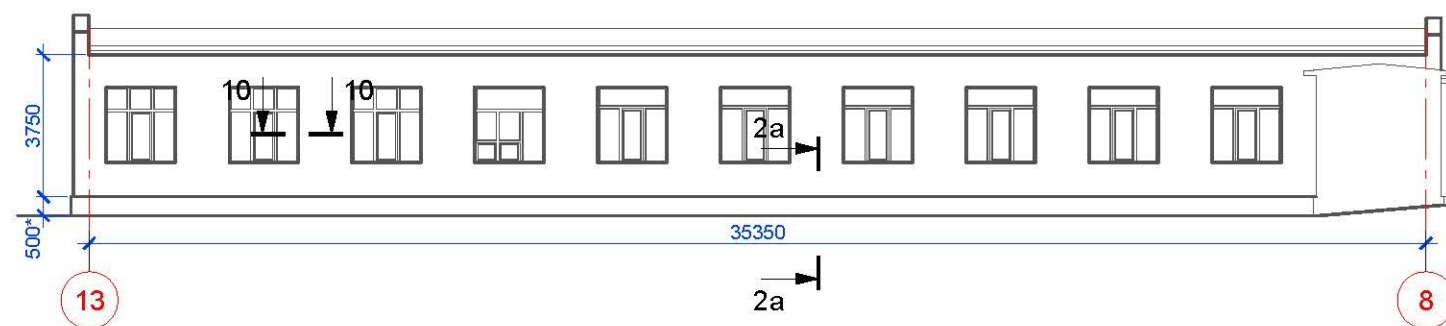

Фасад в осях "5-13"

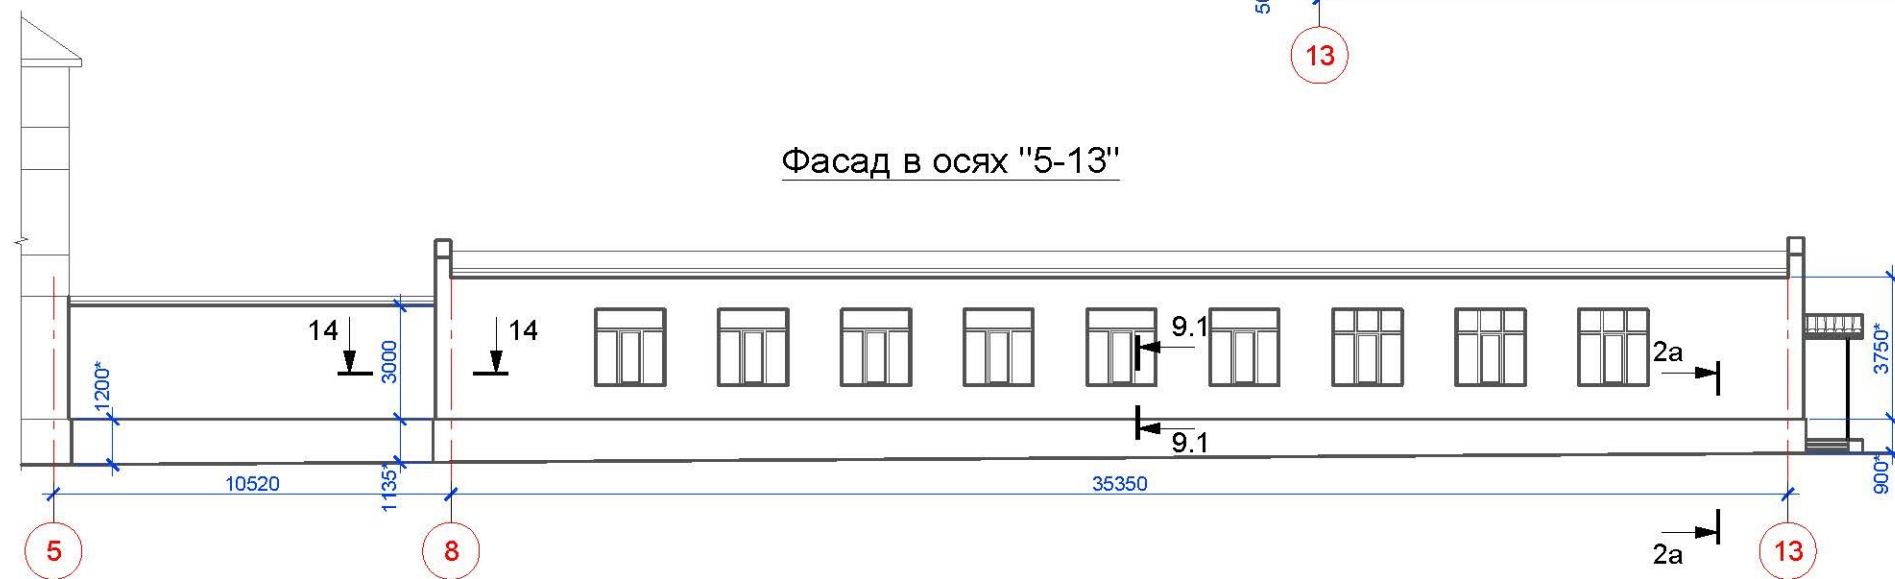


Погоджено:

Інв. № підп.


Підпис і дата

Взамін інв. №



Фасад в осях "М-Т"

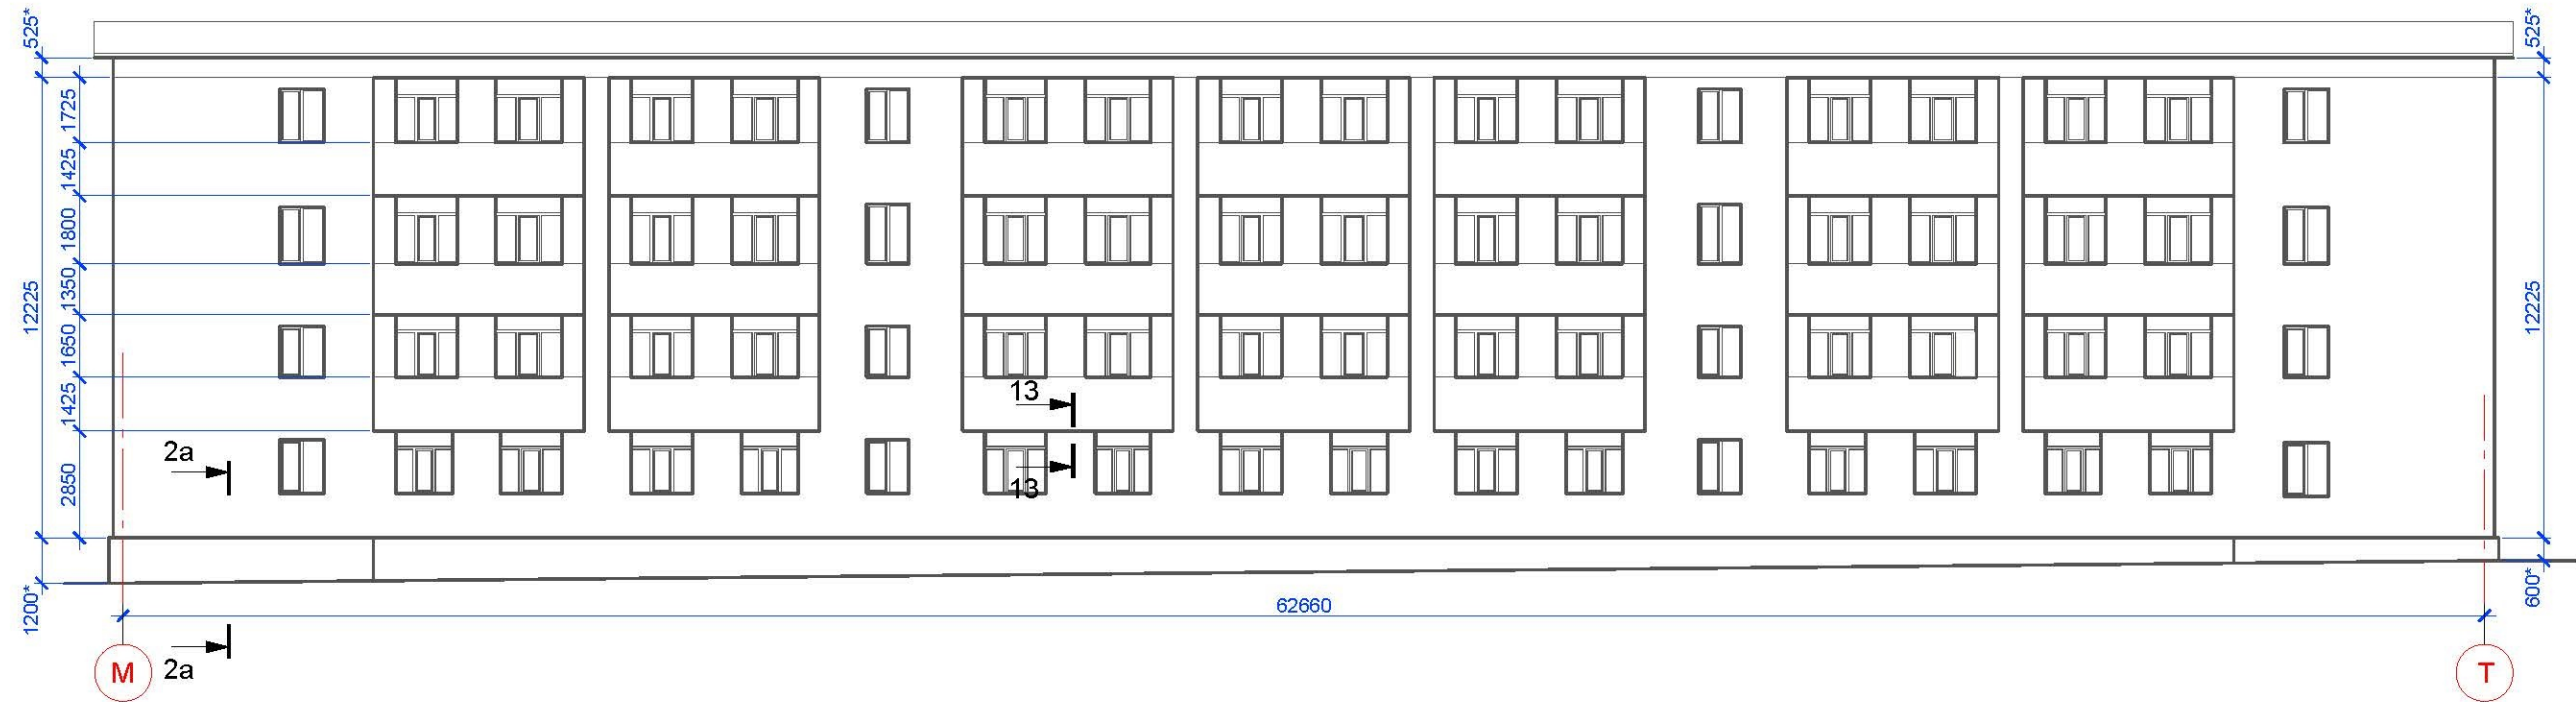

Фасад в осях "Т-М"


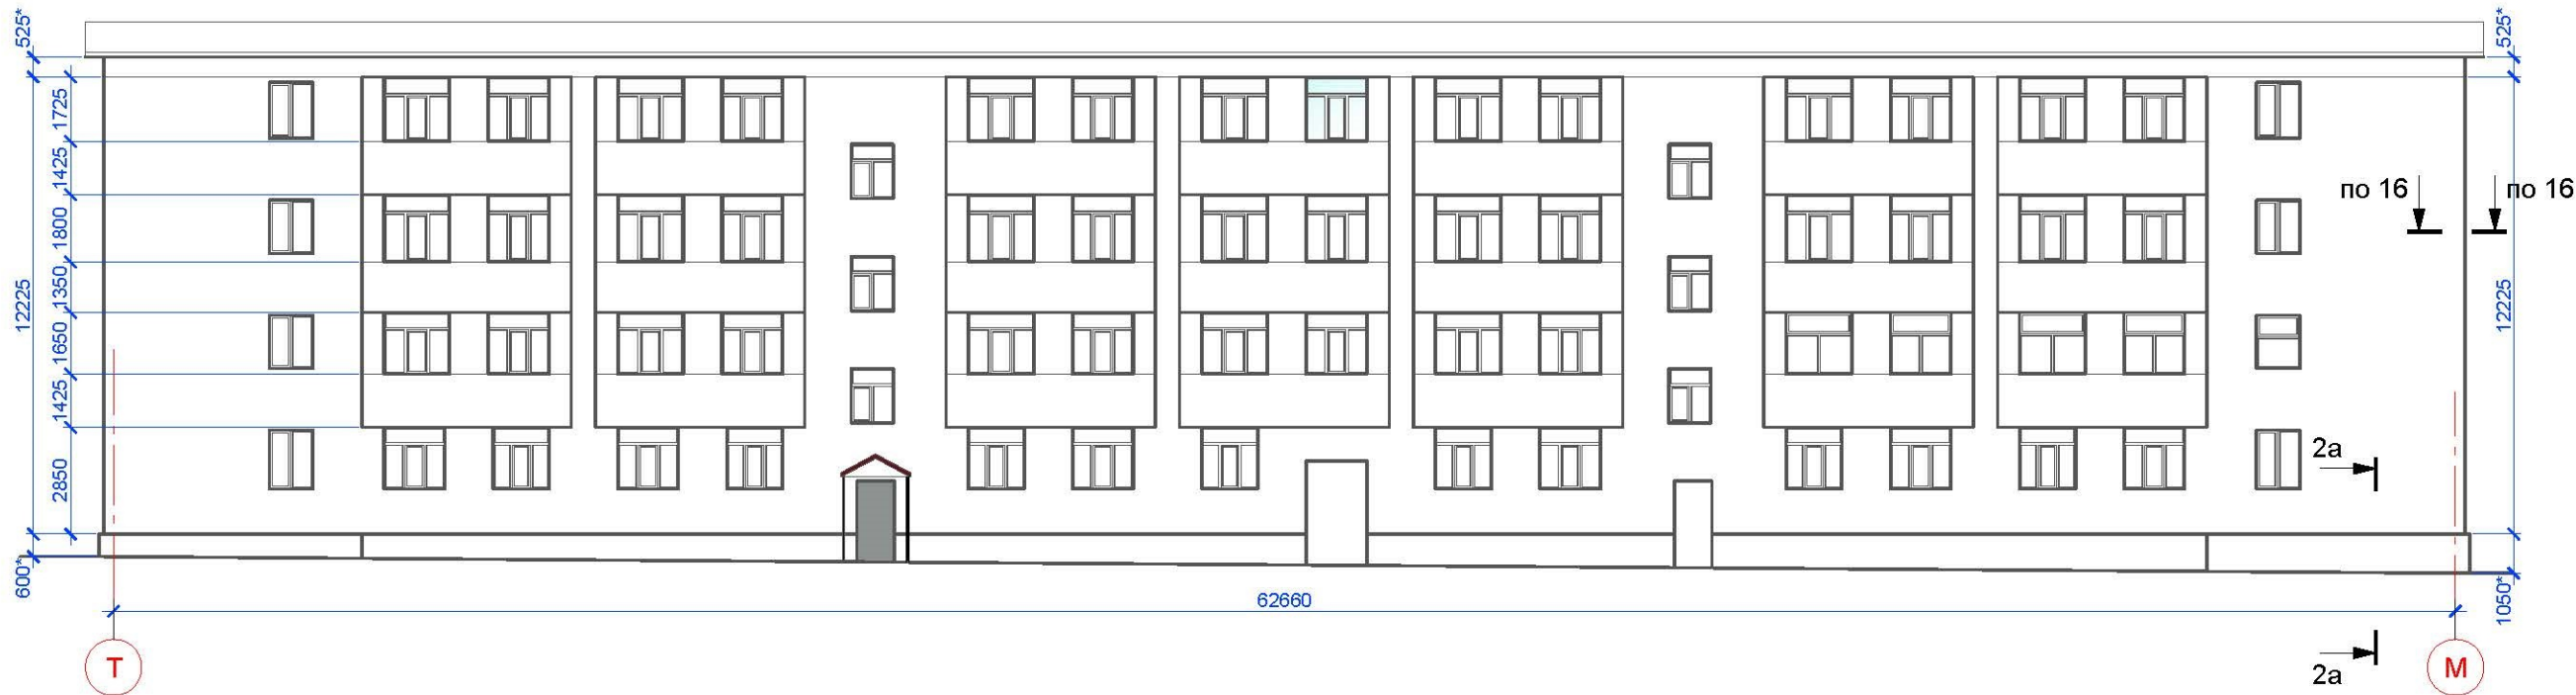


Погоджено:		Взаємін інв. №	
Інв. № підп.		Підпис і дата	

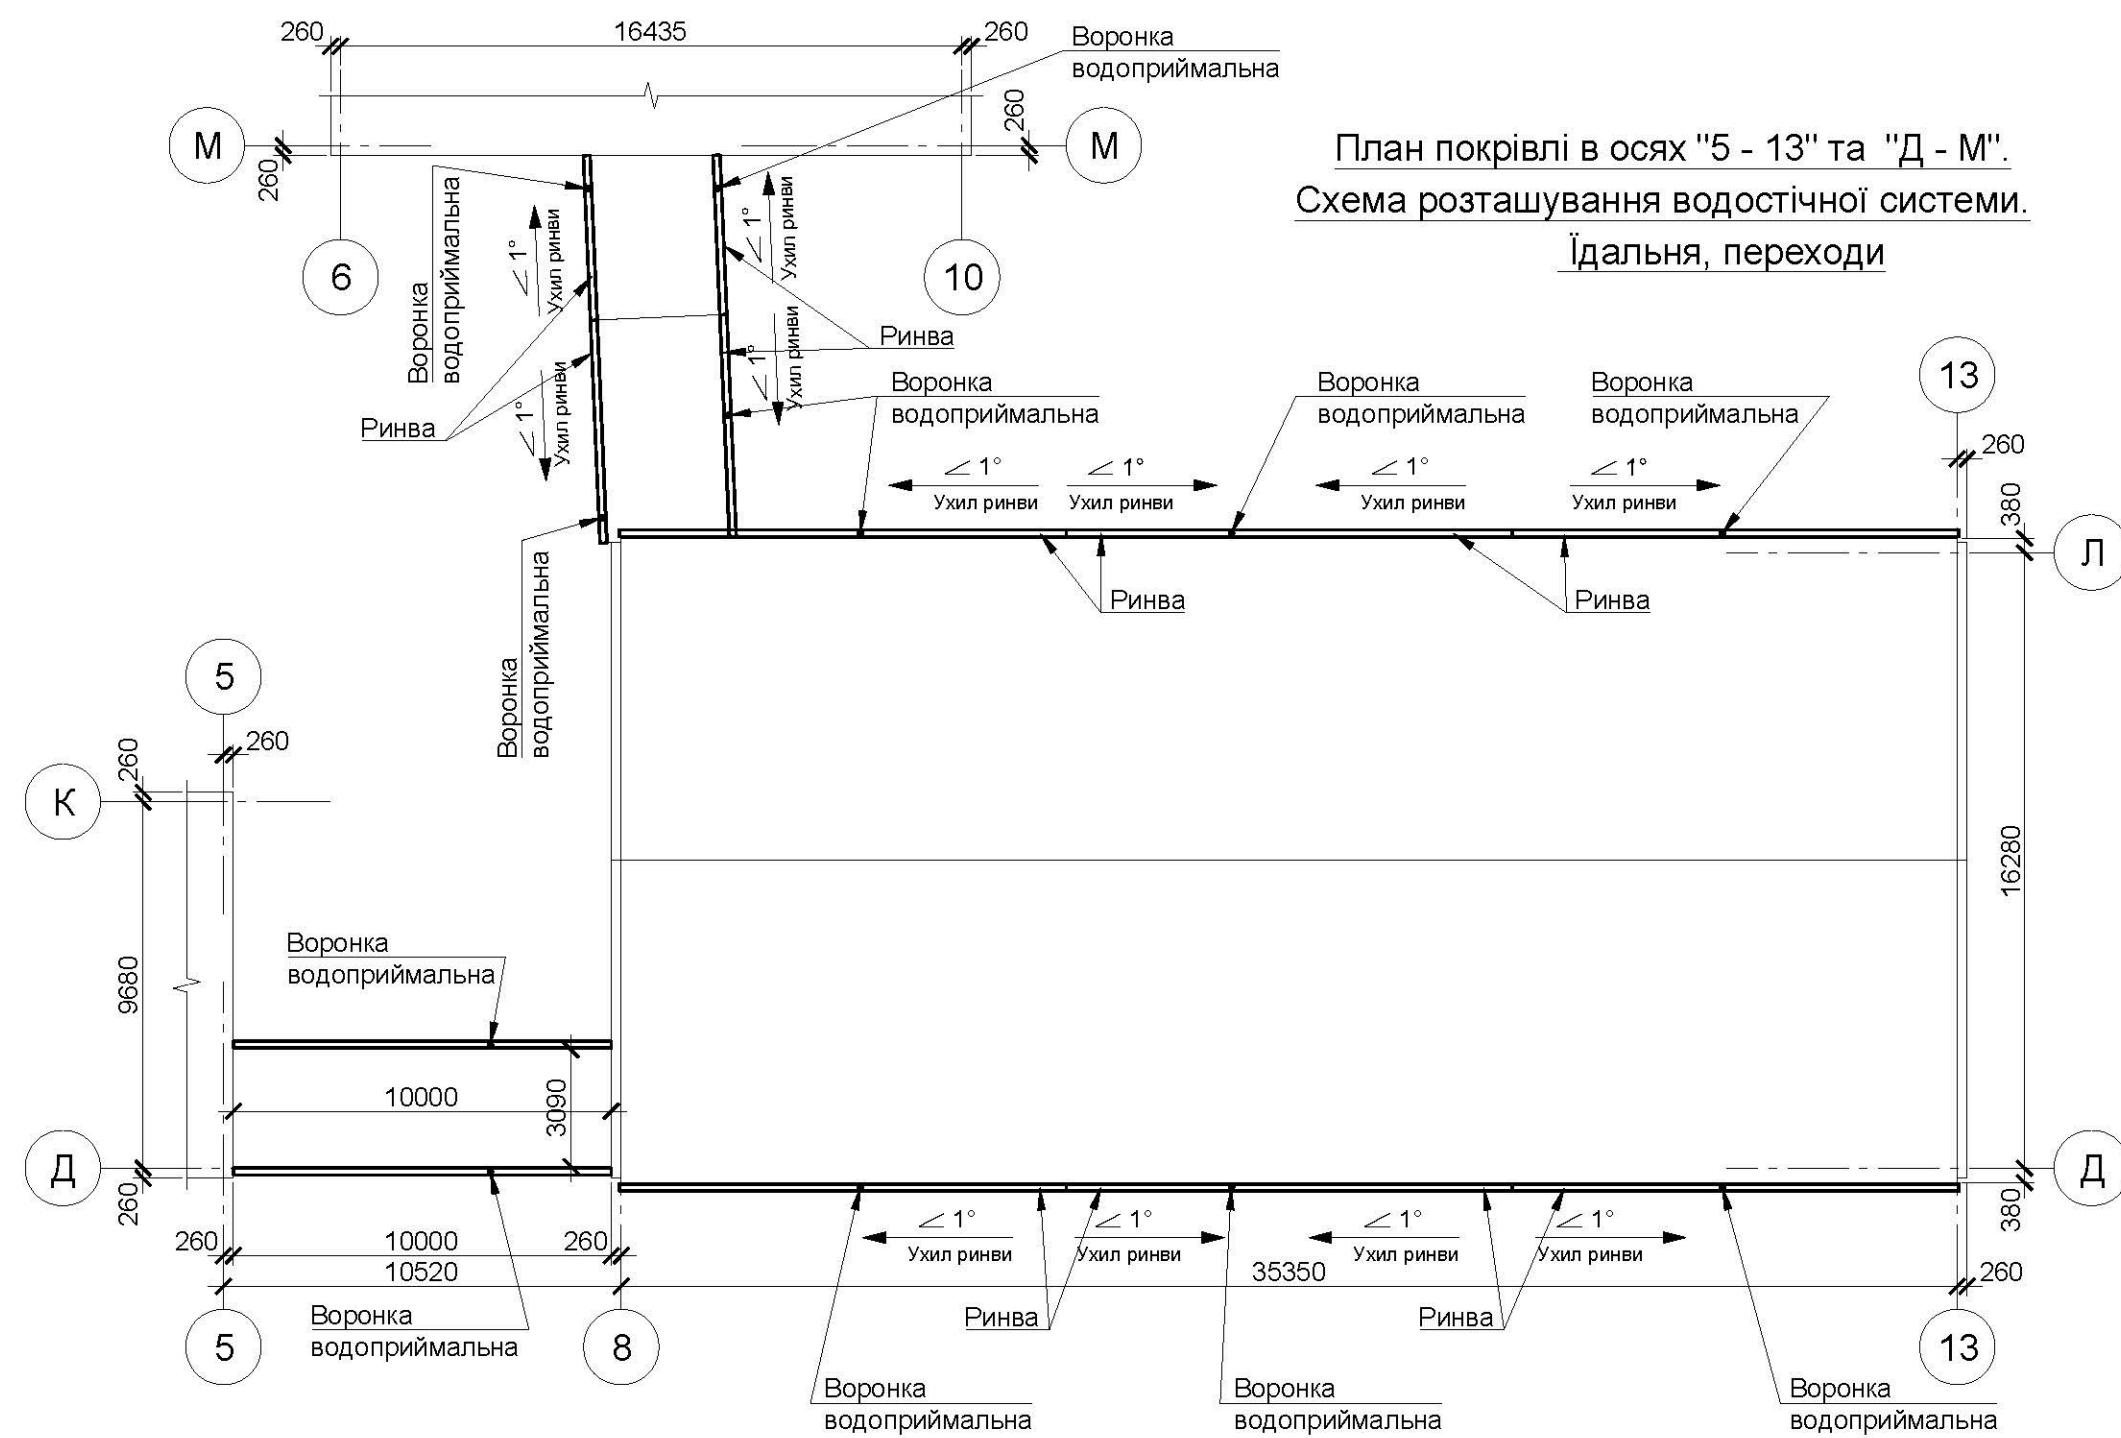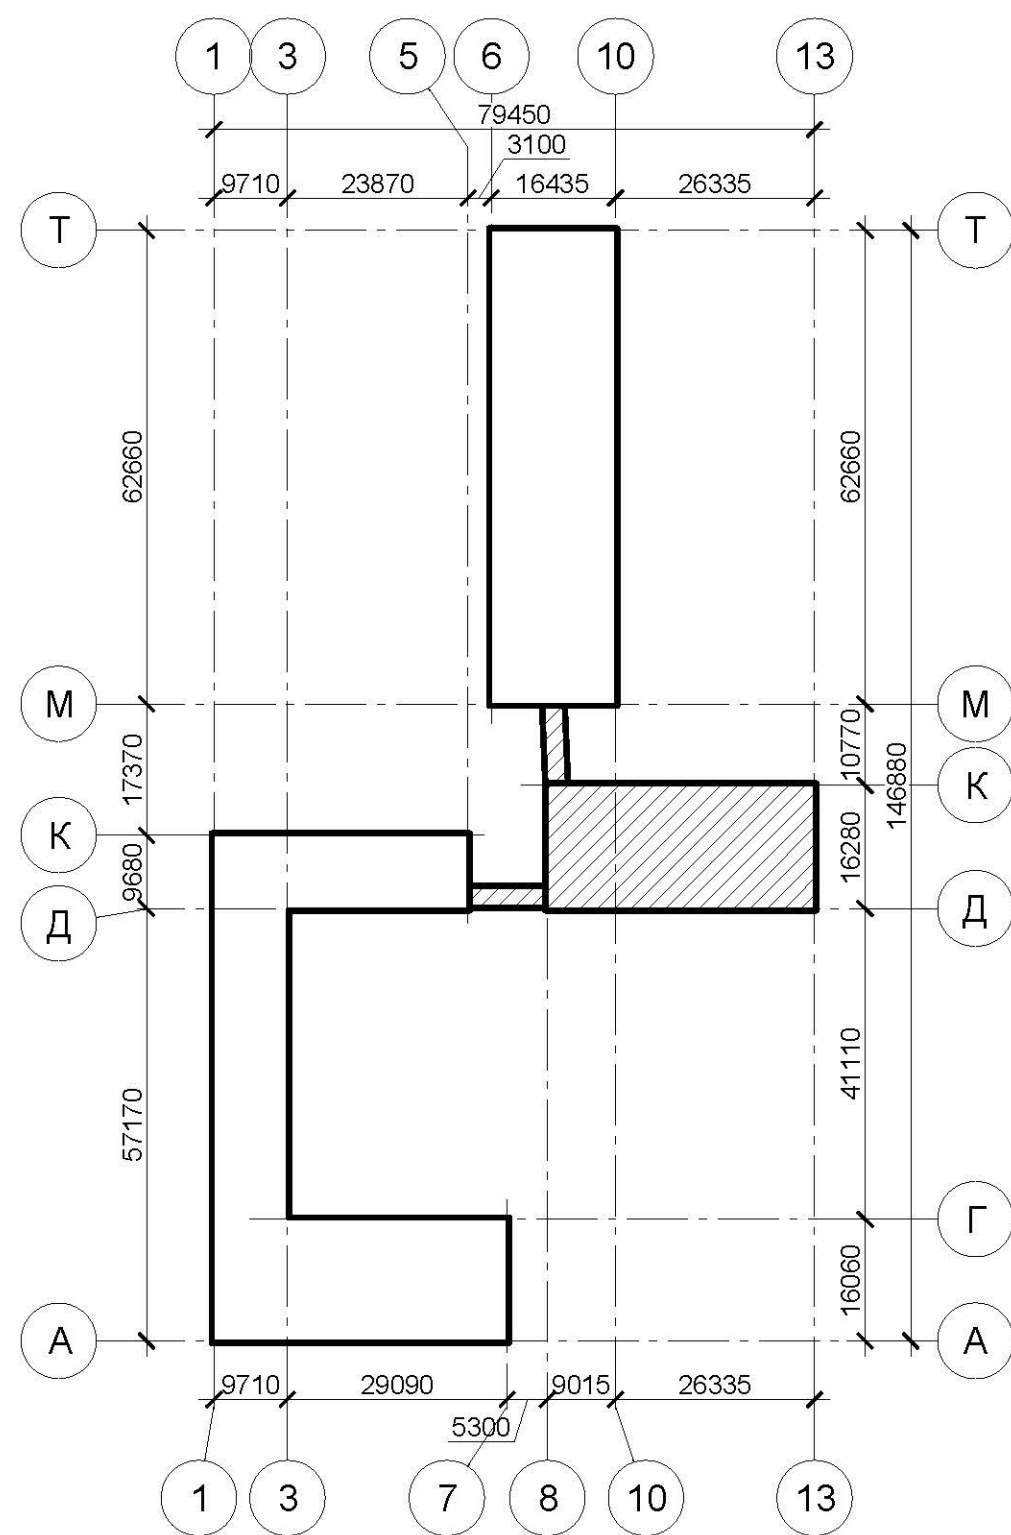

План покрівлі в осях "5 - 13" та "Д - М".
Схема розташування водостічної системи.
Їдальня, переходи

План покрівлі в осях "6 - 10" та "М - Т".
Схема розташування водостічної системи
Спальний корпус

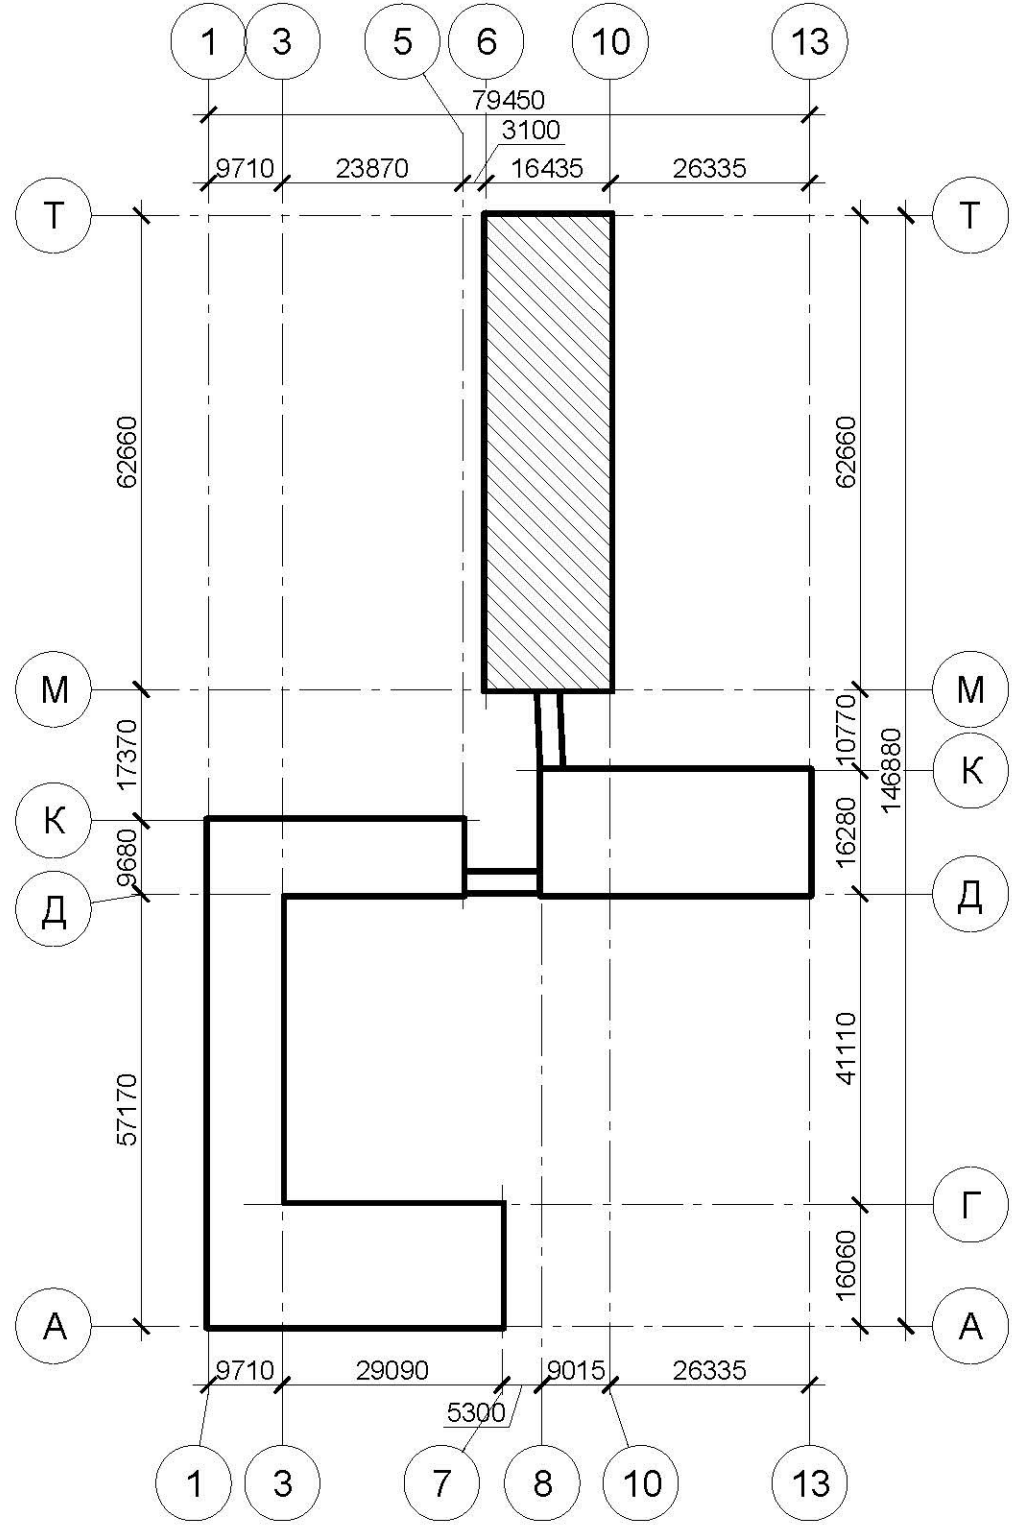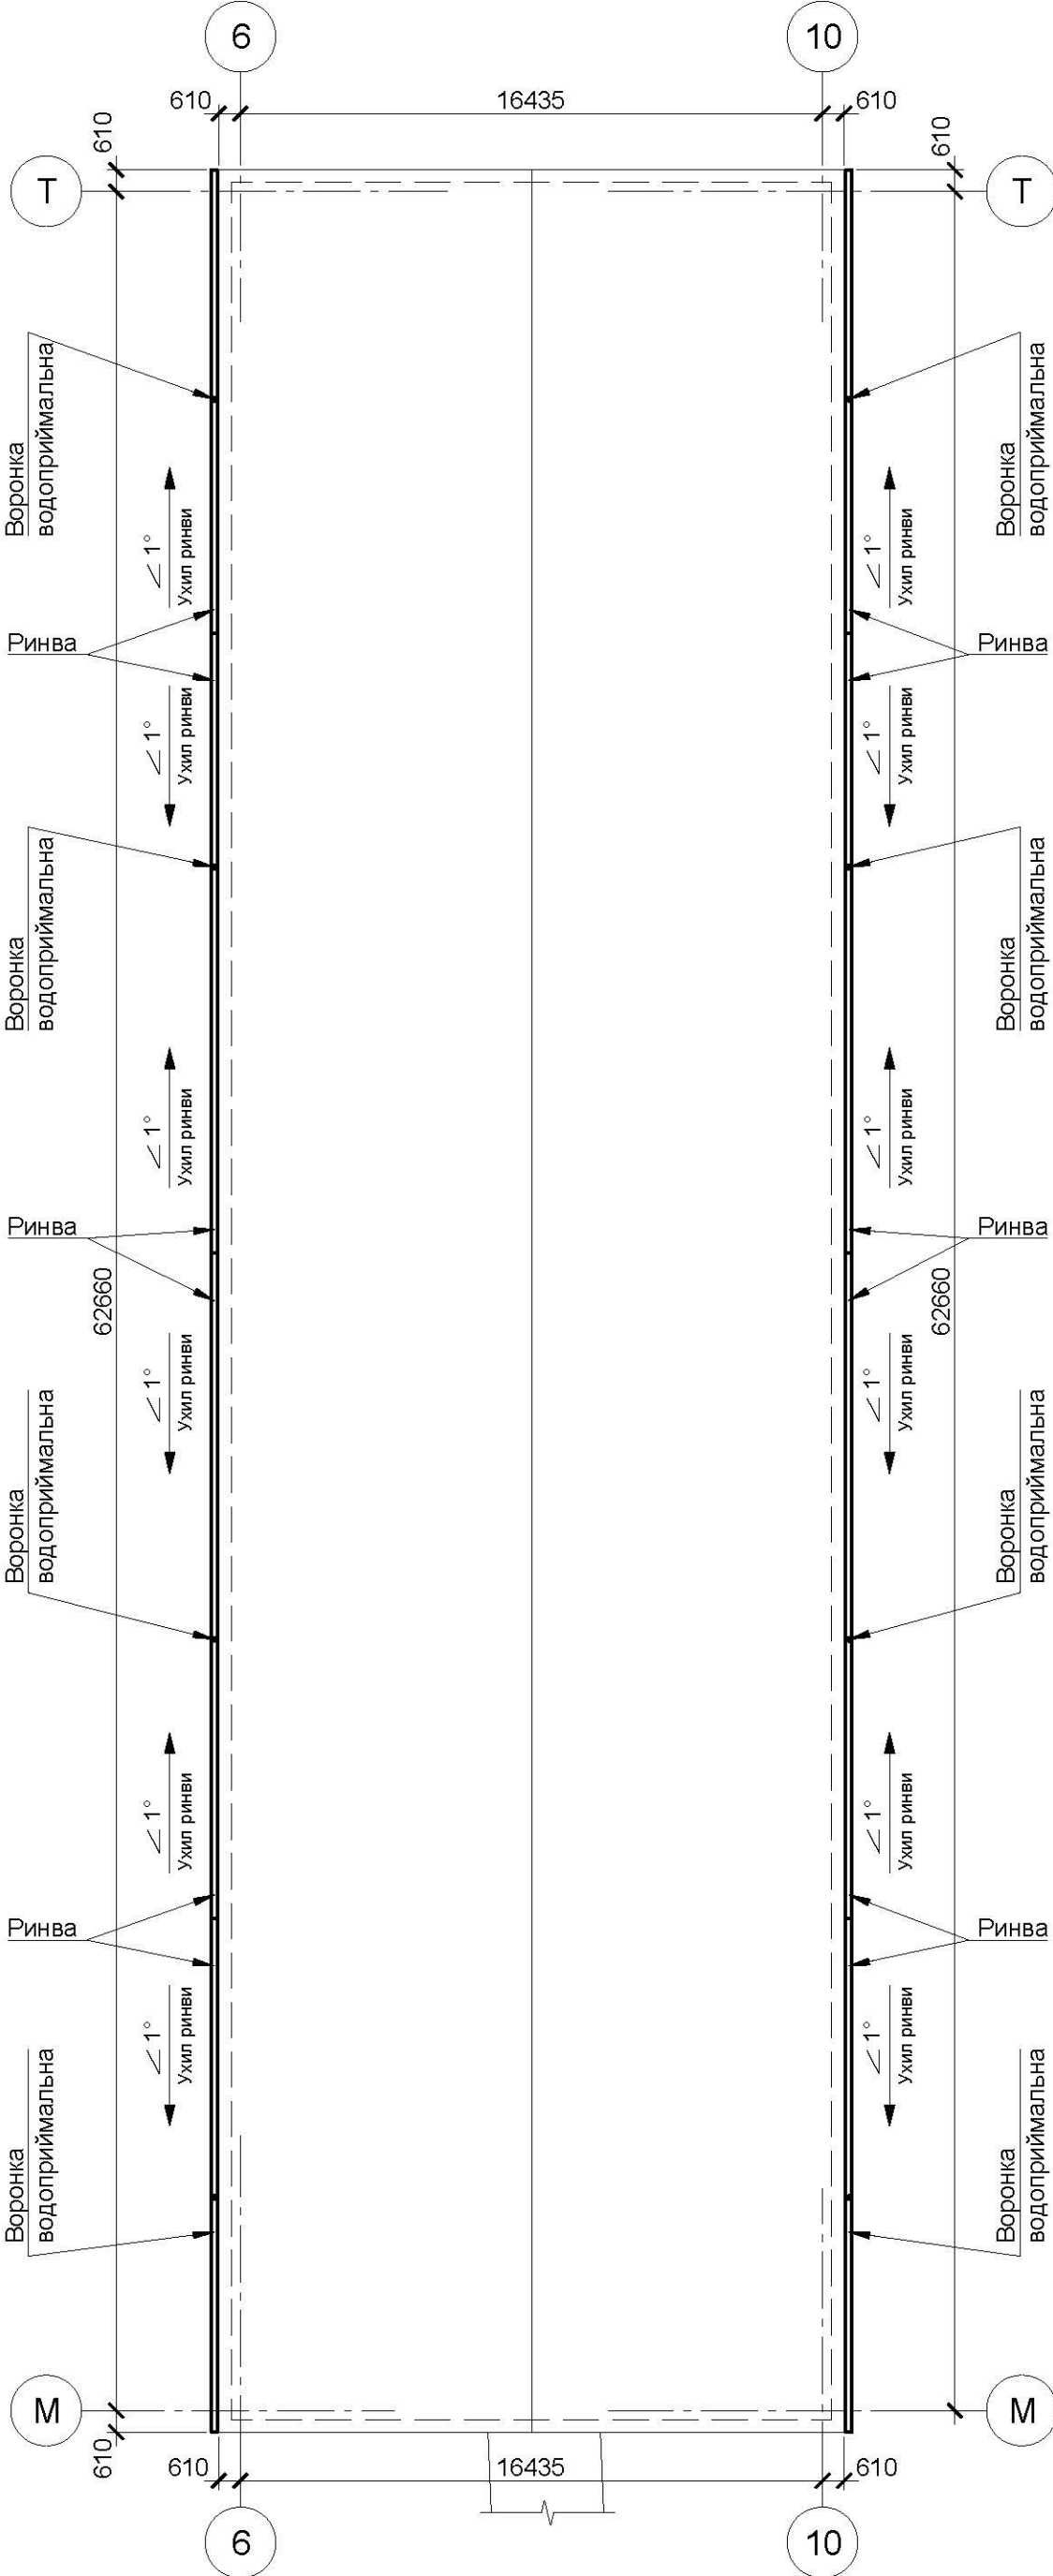

Інв. № підп.		Підпис і дата		Взамін інв. №		Погоджено:	