


Схема діючих теплових мереж
котельної №9
м. Козятин
вул. Героїв Майдану 6-А

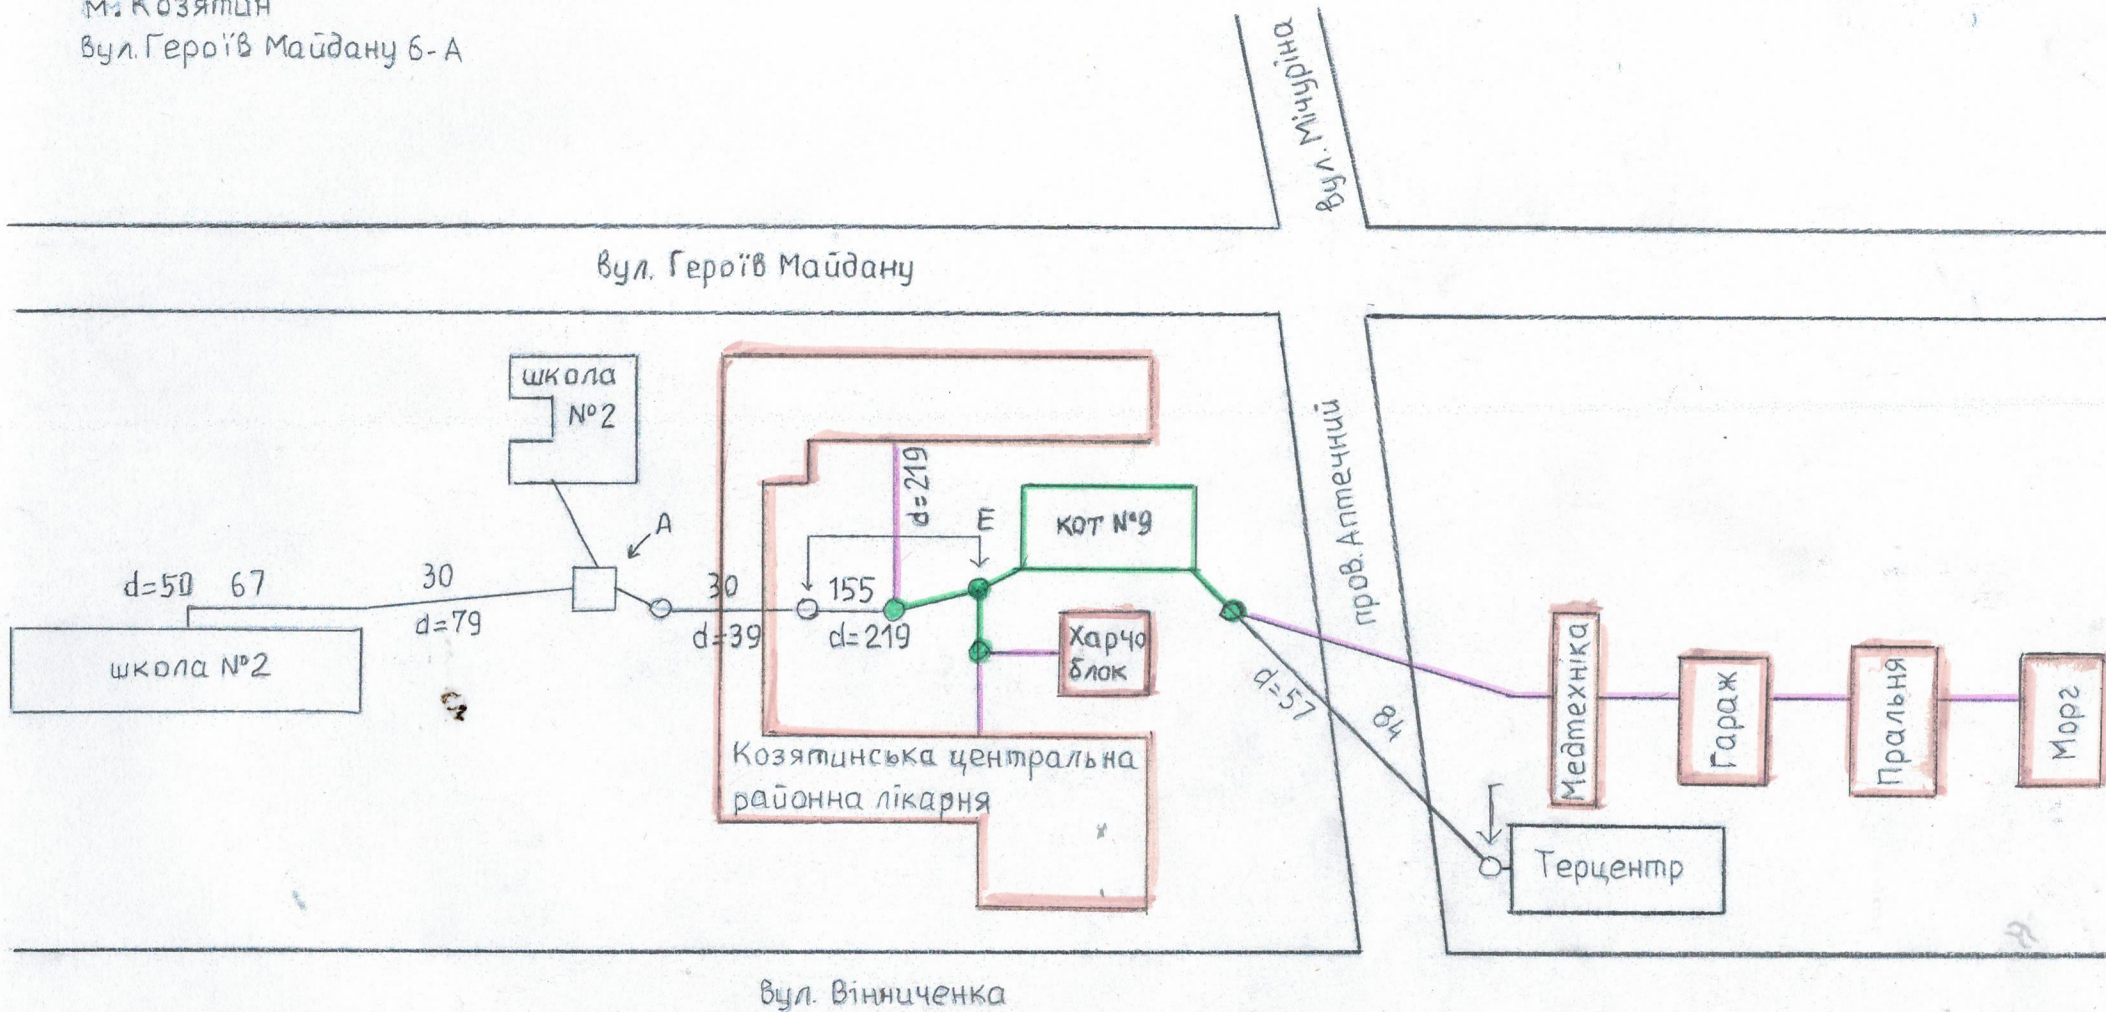

Склав
директор
КП "Чисте місто"
Маларчук Р.О.

- ТЕПЛОВІ МЕРЕЖІ ЛІКАРНІ
- ПРИМІЩЕННЯ ЛІКАРНІ
- ДІЮЧІ МЕРЕЖІ КОТЕЛЬНОЇ, 3 ТОВКОЮ ПРИЄДНАННЯ ТЕПЛОВИХ МЕРЕЖ ЛІКАРНІ



ЗГІДНО З
ОРИГІНАЛОМ

Григоруківська *Маларчук*