

Додаток №3
до Договору
№ Т-4 від "23" 01 2013р.

"ЗАТВЕРДЖЕНО"

від Постачальника

Директор з виробництва

та енергоефективності

О.Ф.Розборський

"23" 01

2013р.

М.П.

"ЗАТВЕРДЖЕНО"

від Споживача

Директор ДУ "Вінницької обласної
фітосанітарної лабораторії"

Коваленко Н.О.

"23" 01

2013р.

М.П.

А К Т

визначення межі балансової належності теплових мереж,
встановлення меж продажу теплової енергії та експлуатаційної відповідальності.

" " 20 р.

м. Вінниця

Комісія в складі представників: "Постачальника" КП "Вінницяоблтеплоенерго" начальник виробничо-експлуатаційної служби Дідур І.А, начальник виробничо-експлуатаційної дільниці №6 Свистун М.Р., інженер-інспектор теплової інспекції Кулиняк О.О.

від "Споживача" ДУ Вінницької обласної фітосанітарної лабораторії

відповідальний за теплове господарство

склали цей акт в тому, що:

1. На балансі Споживача знаходяться: внутрішньобудинкова система опалення та зовнішні теплові мережі від ТК-7 (відсоток втрат складає (+0,57 %) теплової енергії в теплових мережах


На балансі Постачальника знаходяться: зовнішні теплові мережі від котельні до ТК-7

2. Межа експлуатаційної відповідальності знаходиться: на фланцевому з'єднанні запірної арматури в ТК-7

3. Межа продажу теплової енергії знаходиться : на теплотічильнику СВТУ-11Т №432

Схеми теплових мереж з розмежуванням дивитись на звороті

Схема (фрагмент схеми)

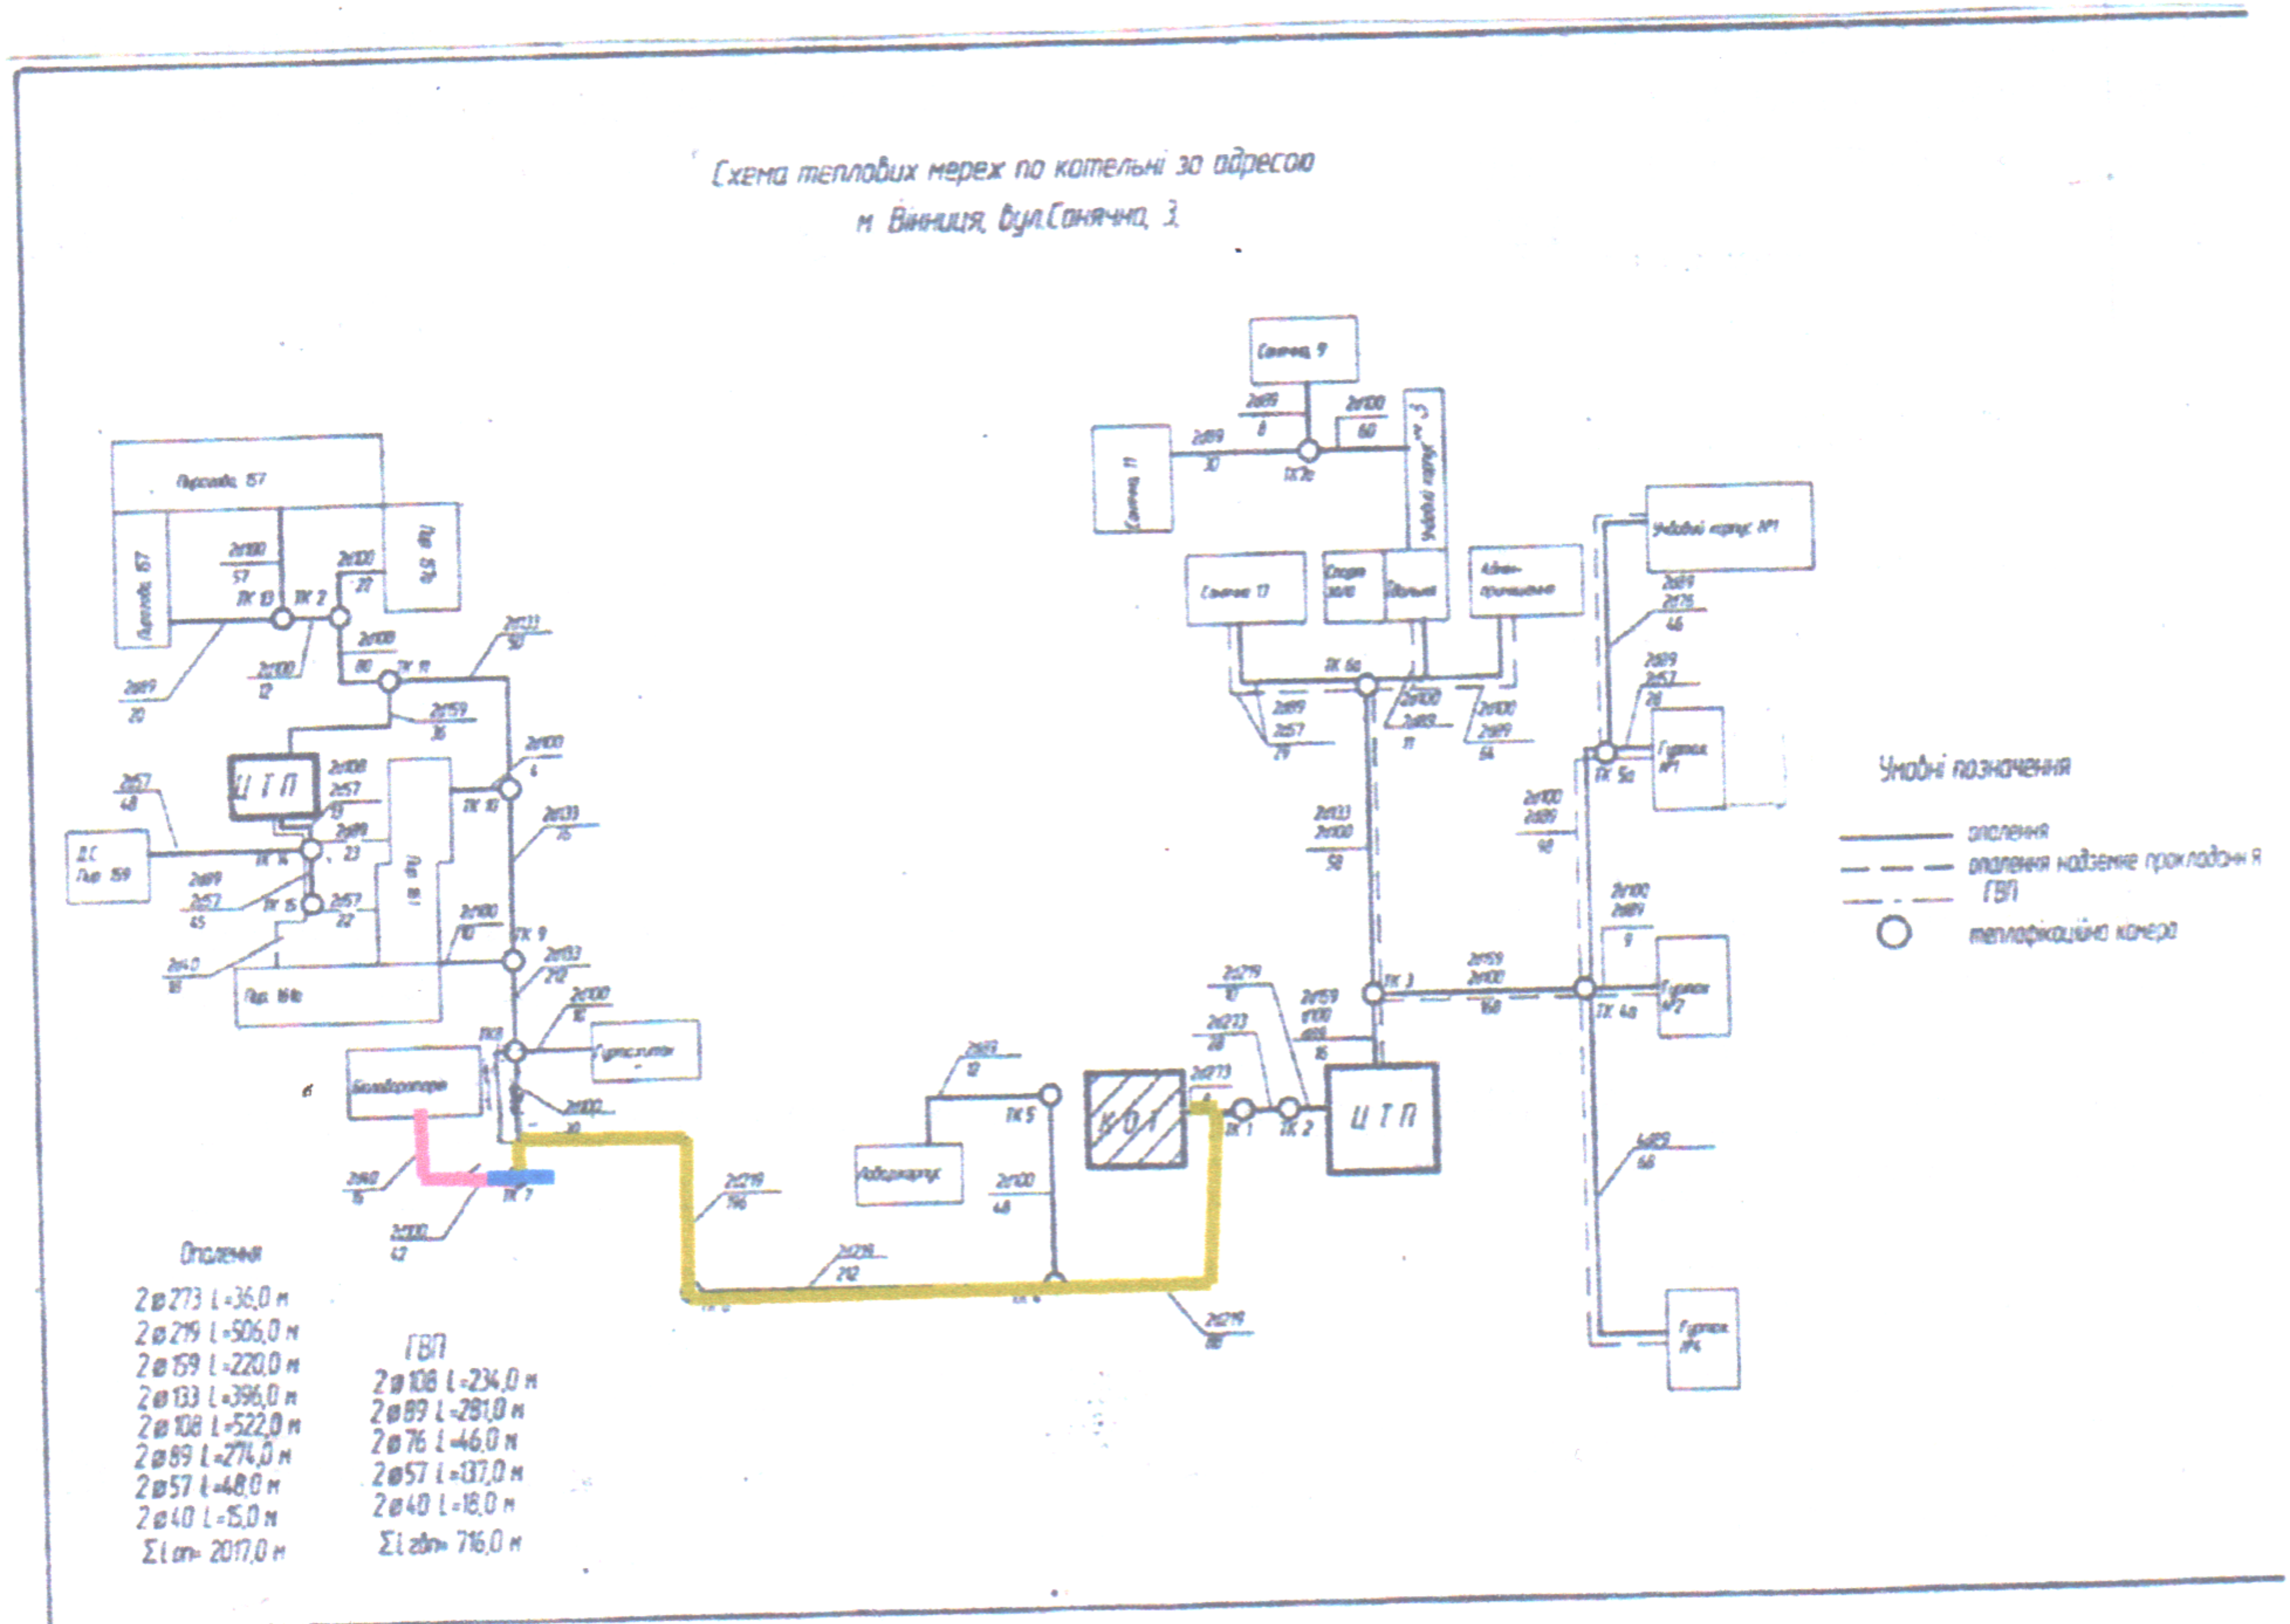

Умовні позначення:

1. Теплова мережа, що перебуває на балансі Споживача
2. Теплова мережа, що перебуває на балансі Постачальника
3. Запірнорегулююча арматура
4. Межа балансової належності
5. Межа експлуатаційної відповідальності
6. Межа продажу теплової енергії

Зазначені тут межі розподілу балансової належності теплових мереж, експлуатаційної відповідальності та продажу теплової енергії підтверджуємо:

Підписи

Від Постачальника

Свистун М.Р.
Свистун М.Р.
Кулиняк О.О.

Представників

Від Споживача

Шваб